



Warka -
Budynek apartamentowy "Vivaldi"

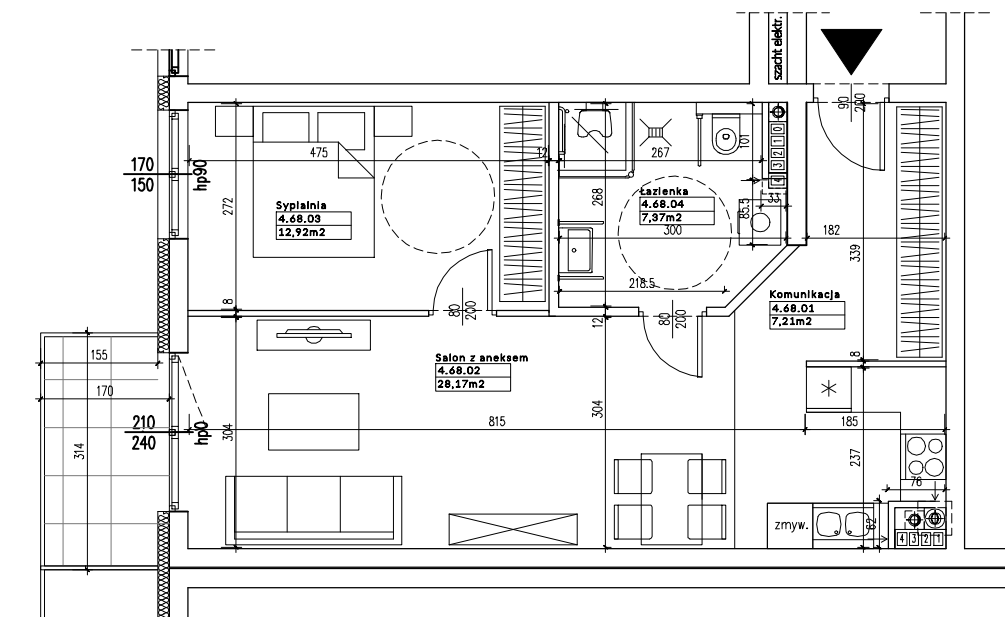

KLONDAIK

BUILDING THE FUTURE

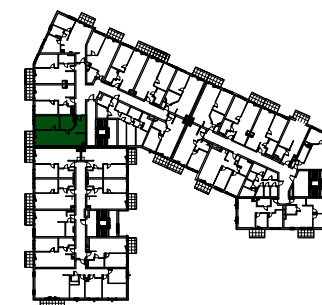

NUMER LOKALU **B/4/68**

POWIERZCHNIA UŻYTKOWA - **55,67 m²**

PIĘTRO **IV**

ZESTAWIENIE POWIERZCHNI:

Numer	Nazwa pomieszczenia	Powierzchnia (m ²)
4.68.01	Komunikacja	7,21
4.68.02	Salon z aneksem kuch.	28,17
4.68.03	Sypialnia	12,92
4.68.04	Łazienka	7,37

Powierzchnia balkonu - **4.65 m²**



4MZ Marcin Zagdański
Kolonia Promna 113
26-803 Promna
www.4mz.pl
pracownia4mz@o2.pl

Skala 1:100

1. POWIERZCHNIA LICZONA W STANIE WYKOŃCZONYM
WG. NORMY PN - ISO 9836:2015-12.