



Warka -  
Budynek apartamentowy "Vivaldi"

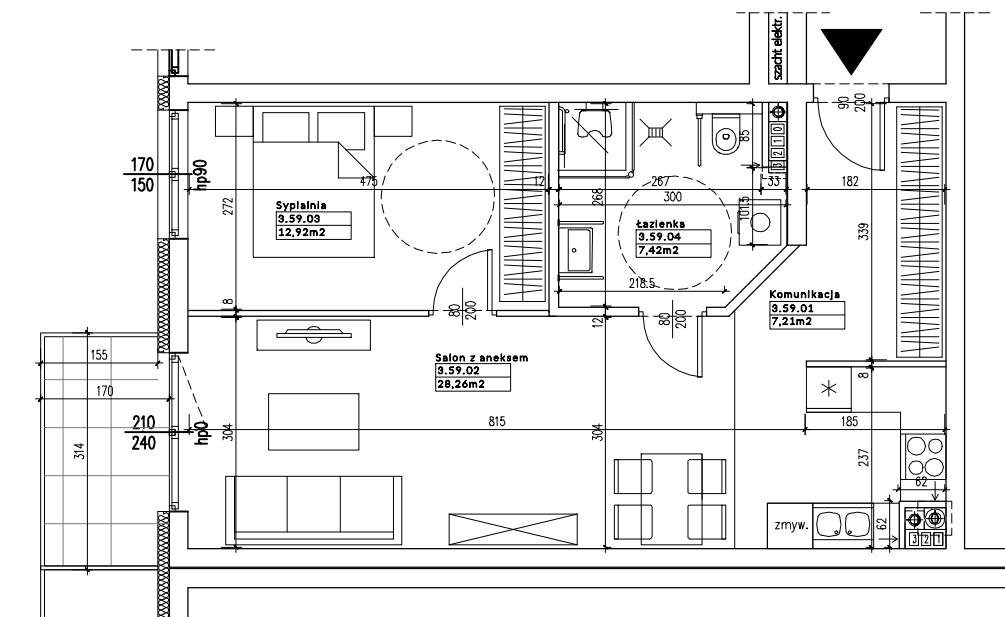

**KLONDAIK**

BUILDING THE FUTURE

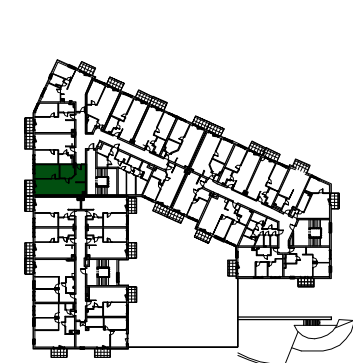

NUMER LOKALU **B/3/59**

POWIERZCHNIA UŻYTKOWA - **55,81 m<sup>2</sup>**

PIĘTRO **III**

**ZESTAWIENIE POWIERZCHNI:**

Numer	Nazwa pomieszczenia	Powierzchnia (m <sup>2</sup> )
3.59.01	Komunikacja	7,21
3.59.02	Salon z aneksem kuch.	28,26
3.59.03	Sypialnia	12,92
3.59.04	Łazienka	7,42

Powierzchnia balkonu - **4.65 m<sup>2</sup>**



4MZ Marcin Zagdański  
Kolonia Promna 113  
26-803 Promna  
www.4mz.pl  
pracownia4mz@o2.pl

Skala 1:100

1. POWIERZCHNIA LICZONA W STANIE WYKOŃCZONYM  
WG. NORMY PN - ISO 9836:2015-12.