



Warka -  
Budynek apartamentowy "Vivaldi"

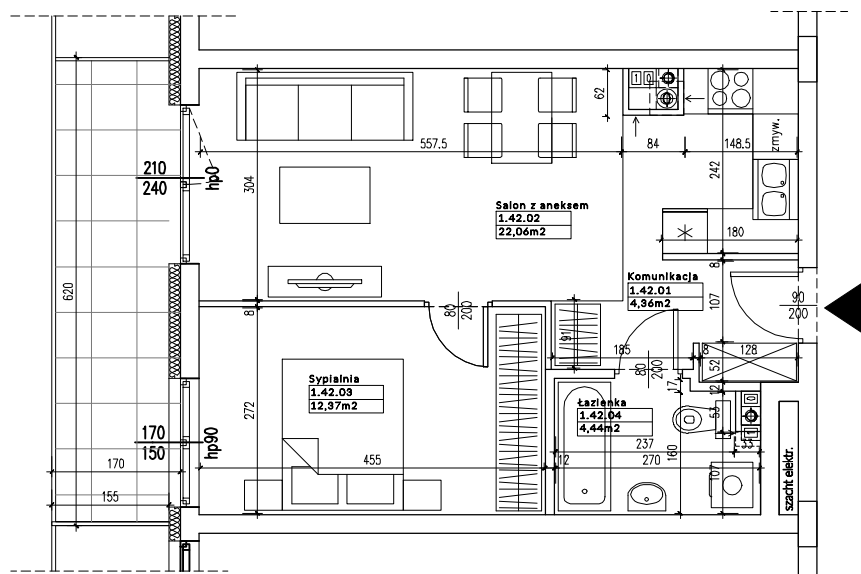

**KLONDAIK**

BUILDING THE FUTURE

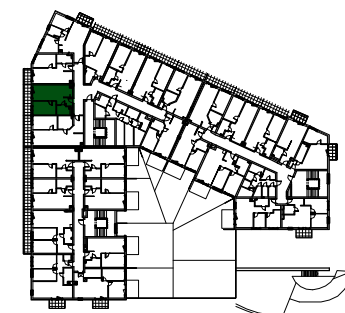

NUMER LOKALU **B/1/42**

POWIERZCHNIA UŻYTKOWA - **43,23 m<sup>2</sup>**

PIĘTRO **I**

**ZESTAWIENIE POWIERZCHNI:**

Numer	Nazwa pomieszczenia	Powierzchnia (m <sup>2</sup> )
1.42.01	Komunikacja	4,36
1.42.02	Łazienka	4,44
1.42.03	Sypialnia	12,37
1.42.04	Salon z aneksem kuch.	22,06

Powierzchnia balkonu - **9,15 m<sup>2</sup>**

Skala 1:100

1. POWIERZCHNIA LICZONA W STANIE WYKOŃCZONYM  
WG. NORMY PN - ISO 9836:2015-12.



4MZ Marcin Zagdański  
Kolonia Promna 113  
26-803 Promna  
www.4mz.pl  
pracownia4mz@o2.pl