



Warka -  
Budynek apartamentowy "Vivaldi"

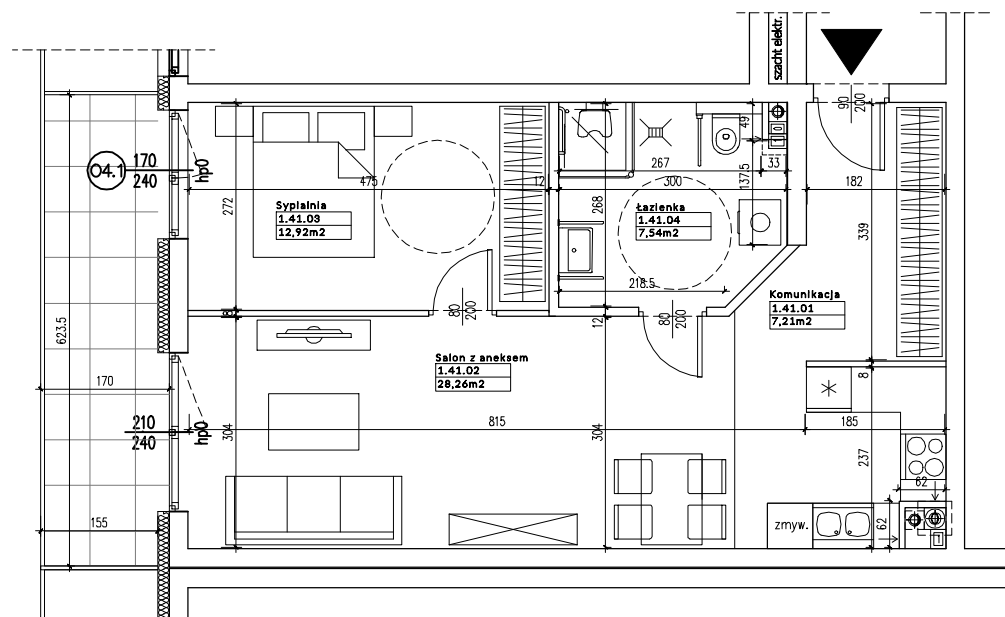

**KLONDAIK**

BUILDING THE FUTURE

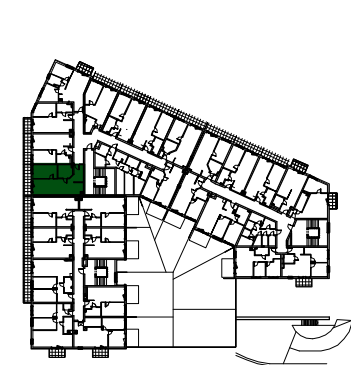

NUMER LOKALU **B/1/41**

POWIERZCHNIA UŻYTKOWA - **55,93 m<sup>2</sup>**

PIĘTRO **I**

**ZESTAWIENIE POWIERZCHNI:**

Numer	Nazwa pomieszczenia	Powierzchnia (m <sup>2</sup> )
1.41.01	Komunikacja	7,21
1.41.02	Salon z aneksem kuch.	28,26
1.41.03	Sypialnia	12,92
1.41.04	Łazienka	7,54

Powierzchnia balkonu - **9,35 m<sup>2</sup>**



4MZ Marcin Zagdański  
Kolonia Promna 113  
26-803 Promna  
www.4mz.pl  
pracownia4mz@o2.pl

Skala 1:100

1. POWIERZCHNIA LICZONA W STANIE WYKOŃCZONYM  
WG. NORMY PN - ISO 9836:2015-12.