



Warka -
Budynek apartamentowy "Vivaldi"

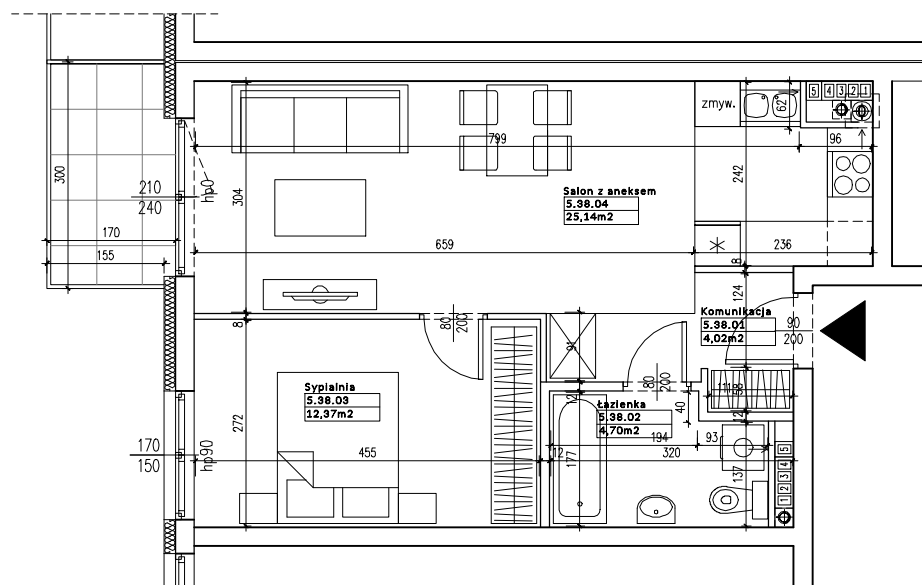

KLONDAIK
BUILDING THE FUTURE

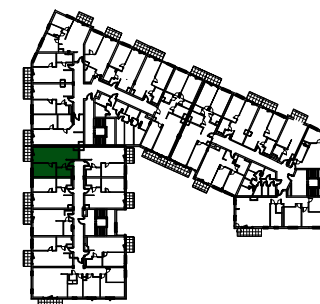

NUMER LOKALU A/5/38

POWIERZCHNIA UŻYTKOWA - 46,23 m²

PIĘTRO V

ZESTAWIENIE POWIERZCHNI:

Numer	Nazwa pomieszczenia	Powierzchnia (m ²)
5.38.01	Komunikacja	4,02
5.38.02	Łazienka	4,70
5.38.03	Sypialnia	12,37
5.38.04	Salon z aneksem kuch.	25,14

Powierzchnia balkonu - 4.65 m²

Skala 1:100

1.POWIERZCHNIA LICZONA W STANIE WYKOŃCZONYM
WG. NORMY PN - ISO 9836:2015-12.



4MZ Marcin Zagdański
Kolonia Promna 113
26-803 Promna
www.4mz.pl
pracownia4mz@o2.pl