



Warka -
Budynek apartamentowy "Vivaldi"

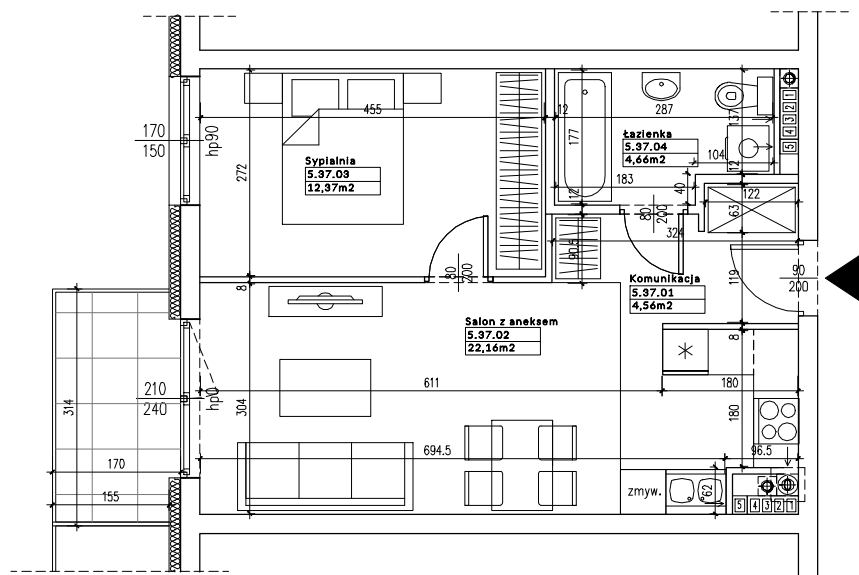

KLONDAIK

BUILDING THE FUTURE

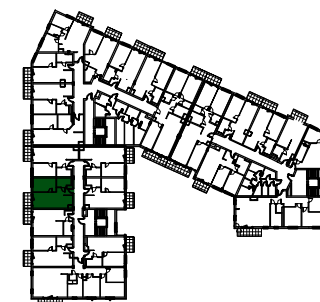

NUMER LOKALU **A/5/37**

POWIERZCHNIA UŻYTKOWA - **43,75 m²**

PIĘTRO **V**

ZESTAWIENIE POWIERZCHNI:

Numer	Nazwa pomieszczenia	Powierzchnia (m ²)
5.37.01	Komunikacja	4,56
5.37.02	Salon z aneksem kuch.	22,16
5.37.03	Sypialnia	12,37
5.37.04	Łazienka	4,66

Powierzchnia balkonu - **4,65 m²**



4MZ Marcin Zagdański
Kolonia Promna 113
26-803 Promna
www.4mz.pl
pracownia4mz@o2.pl

Skala 1:100

1. POWIERZCHNIA LICZONA W STANIE WYKOŃCZONYM
WG. NORMY PN - ISO 9836:2015-12.