



Warka -
Budynek apartamentowy "Vivaldi"

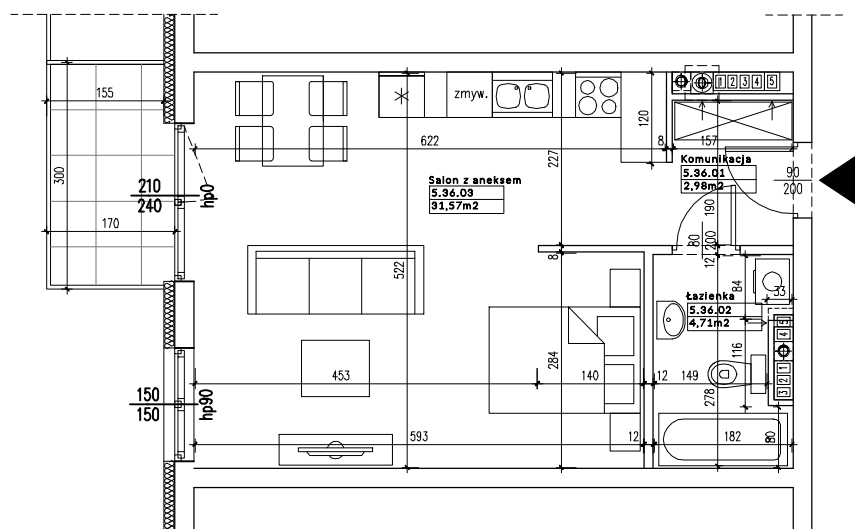

KLONDAIK

BUILDING THE FUTURE

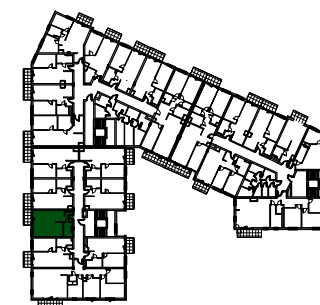

NUMER LOKALU A/5/36

POWIERZCHNIA UŻYTKOWA - 39,26 m²

PIĘTRO V

ZESTAWIENIE POWIERZCHNI:

| Numer | Nazwa pomieszczenia | Powierzchnia (m ²) |
|---------|-----------------------|--------------------------------|
| 5.36.01 | Komunikacja | 2,98 |
| 5.36.02 | Łazienka | 4,71 |
| 5.36.03 | Salon z aneksem kuch. | 31,57 |

Powierzchnia balkonu - 4.65 m²

Skala 1:100

1.POWIERZCHNIA LICZONA W STANIE WYKOŃCZONYM
WG. NORMY PN - ISO 9836:2015-12.



4MZ Marcin Zagdański
Kolonia Promna 113
26-803 Promna
www.4mz.pl
pracownia4mz@o2.pl