



Warka -
Budynek apartamentowy "Vivaldi"

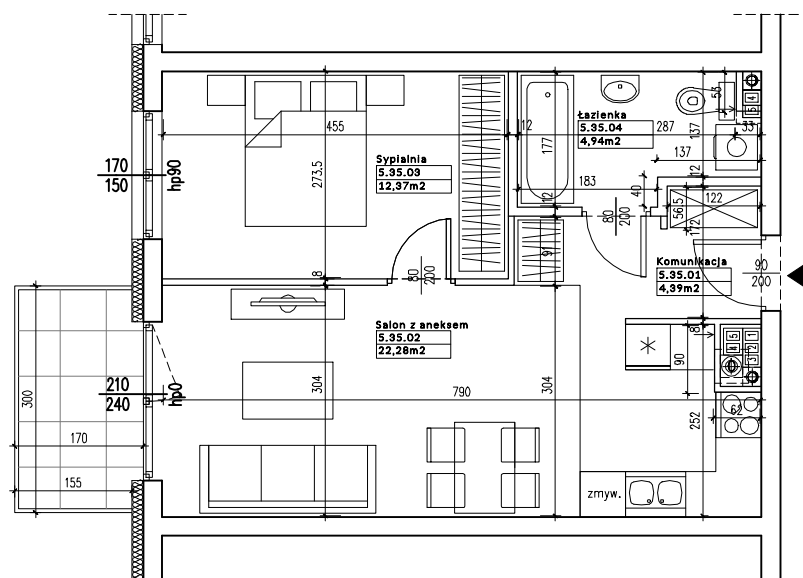

KLONDAIK

BUILDING THE FUTURE

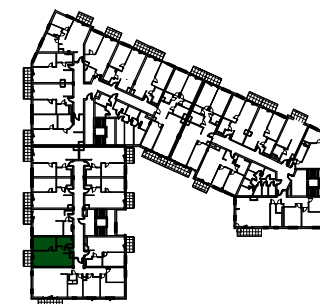

NUMER LOKALU A/5/35

POWIERZCHNIA UŻYTKOWA - 43,98 m²

PIĘTRO V

ZESTAWIENIE POWIERZCHNI:

Numer	Nazwa pomieszczenia	Powierzchnia (m ²)
5.35.01	Komunikacja	4,39
5.35.02	Salon z aneksem kuch.	22,28
5.35.03	Sypialnia	12,37
5.35.04	Łazienka	4,94

Powierzchnia balkonu - 4,65 m²

Skala 1:100

1. POWIERZCHNIA LICZONA W STANIE WYKOŃCZONYM
WG. NORMY PN - ISO 9836:2015-12.



4MZ Marcin Zagdański
Kolonia Promna 113
26-803 Promna
www.4mz.pl
pracownia4mz@o2.pl