



Warka -
Budynek apartamentowy "Vivaldi"

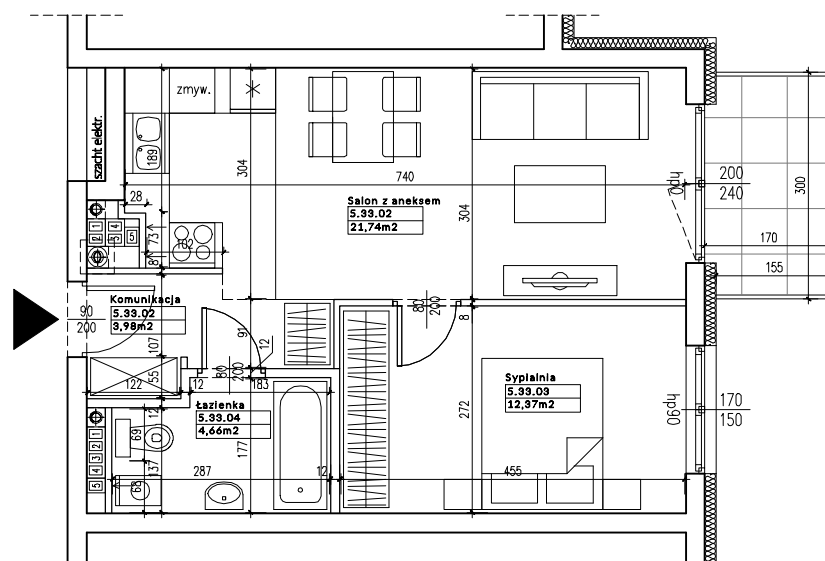

KLONDAIK

BUILDING THE FUTURE

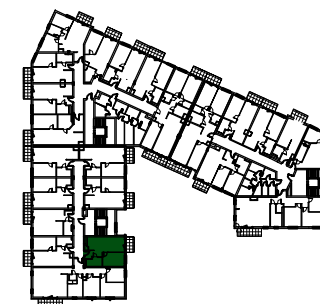

NUMER LOKALU **A/5/33**

POWIERZCHNIA UŻYTKOWA - **42,75 m²**

PIĘTRO **V**

ZESTAWIENIE POWIERZCHNI:

Numer	Nazwa pomieszczenia	Powierzchnia (m ²)
5.33.01	Komunikacja	3,98
5.33.02	Salon z aneksem kuch.	21,74
5.33.03	Sypialnia	12,37
5.33.04	Łazienka	4,66

Powierzchnia balkonu - **4.65 m²**

Skala 1:100

1. POWIERZCHNIA LICZONA W STANIE WYKOŃCZONYM
WG. NORMY PN - ISO 9836:2015-12.