



Warka -
Budynek apartamentowy "Vivaldi"

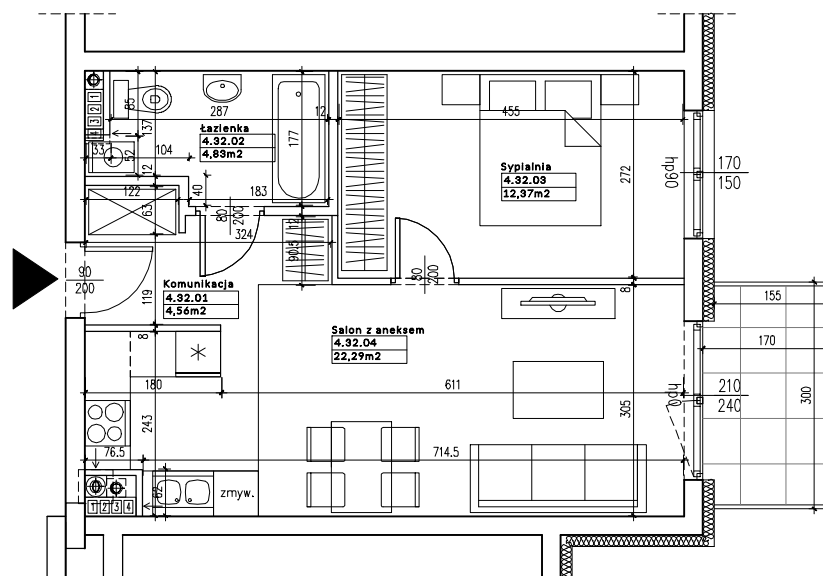

KLONDAIK

BUILDING THE FUTURE

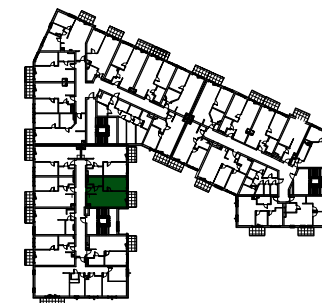

NUMER LOKALU **A/4/32**

POWIERZCHNIA UŻYTKOWA - **44,05 m²**

PIĘTRO **IV**

ZESTAWIENIE POWIERZCHNI:

Numer	Nazwa pomieszczenia	Powierzchnia (m ²)
4.32.01	Komunikacja	4,56
4.32.02	Łazienka	4,83
4.32.03	Sypialnia	12,37
4.32.04	Salon z aneksem kuch.	22,29

Powierzchnia balkonu - **4.65 m²**

1. POWIERZCHNIA LICZONA W STANIE WYKOŃCZONYM
WG. NORMY PN - ISO 9836:2015-12.

Skala 1:100



4MZ Marcin Zagdański
Kolonia Promna 113
26-803 Promna
www.4mz.pl
pracownia4mz@o2.pl