



Warka -  
Budynek apartamentowy "Vivaldi"

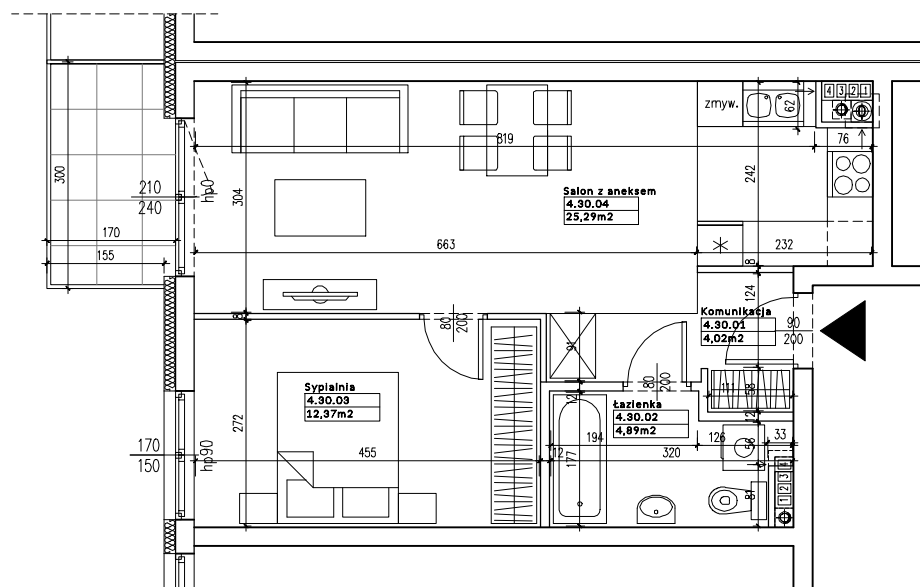

**KLONDAIK**

BUILDING THE FUTURE

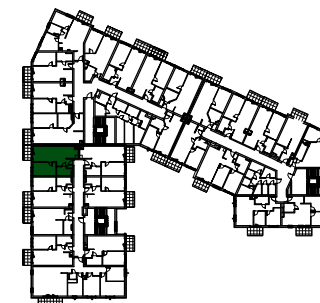

**NUMER LOKALU** A/4/30

**POWIERZCHNIA UŻYTKOWA -** 46,57 m<sup>2</sup>

**PIĘTRO** IV

**ZESTAWIENIE POWIERZCHNI:**

Numer	Nazwa pomieszczenia	Powierzchnia (m <sup>2</sup> )
4.30.01	Komunikacja	4,02
4.30.02	Łazienka	4,89
4.30.03	Sypialnia	12,37
4.30.04	Salon z aneksem kuch.	25,29

**Powierzchnia balkonu -** 4.65 m<sup>2</sup>



4MZ Marcin Zagdański  
Kolonia Promna 113  
26-803 Promna  
www.4mz.pl  
pracownia4mz@o2.pl

Skala 1:100

1. POWIERZCHNIA LICZONA W STANIE WYKOŃCZONYM  
WG. NORMY PN - ISO 9836:2015-12.