



Warka -
Budynek apartamentowy "Vivaldi"

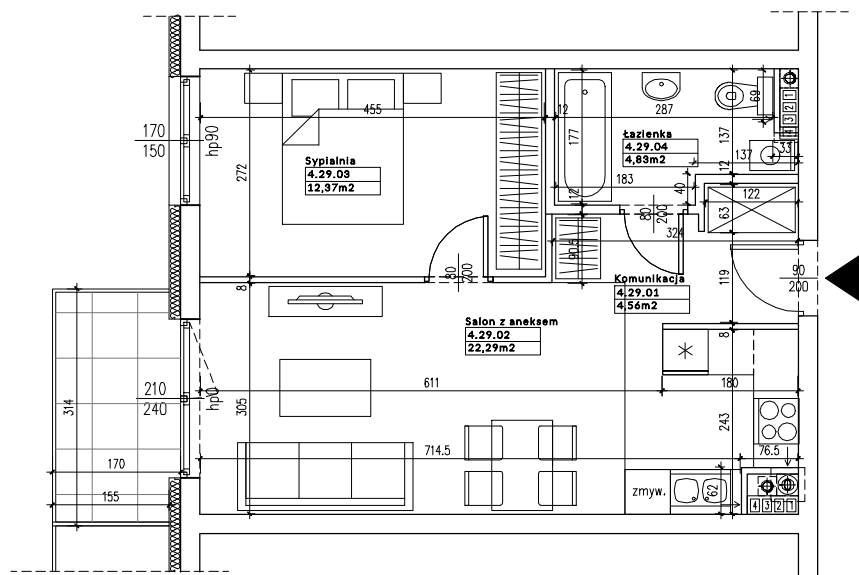

KLONDAIK

BUILDING THE FUTURE

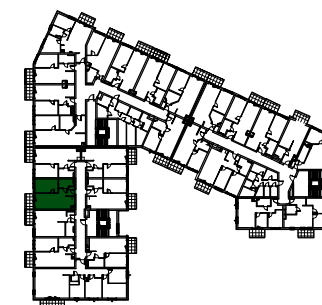

NUMER LOKALU **A/4/29**

POWIERZCHNIA UŻYTKOWA - **44,05 m²**

PIĘTRO **IV**

ZESTAWIENIE POWIERZCHNI:

Numer	Nazwa pomieszczenia	Powierzchnia (m ²)
4.29.01	Komunikacja	4,56
4.29.02	Salon z aneksem kuch.	22,29
4.29.03	Sypialnia	12,37
4.29.04	Łazienka	4,83

Powierzchnia balkonu - **4,65 m²**

Skala 1:100

1.POWIERZCHNIA LICZONA W STANIE WYKOŃCZONYM
WG. NORMY PN - ISO 9836:2015-12.



4MZ Marcin Zagdański
Kolonia Promna 113
26-803 Promna
www.4mz.pl
pracownia4mz@o2.pl