



Warka -  
Budynek apartamentowy "Vivaldi"

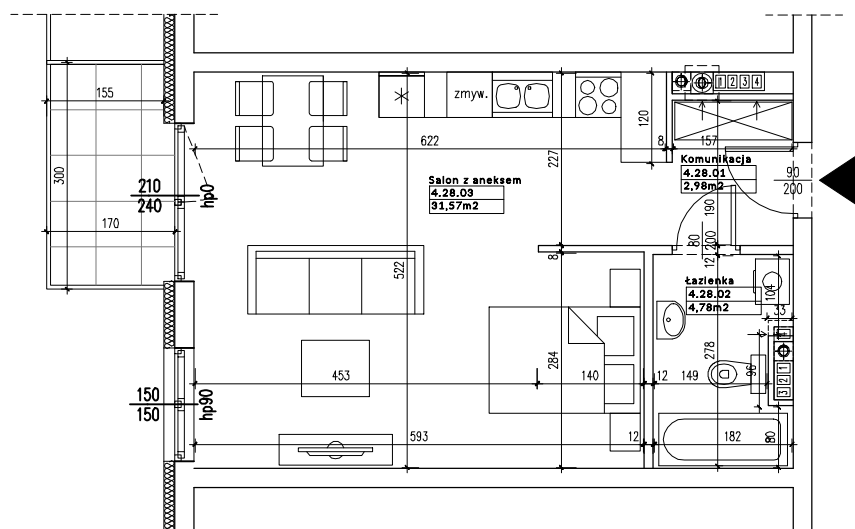

**KLONDAIK**

BUILDING THE FUTURE

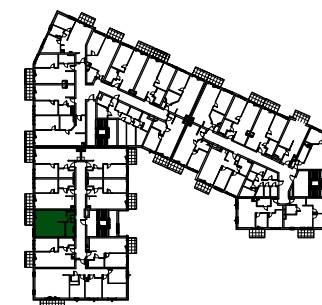

NUMER LOKALU **A/4/28**

POWIERZCHNIA UŻYTKOWA - **39,33 m<sup>2</sup>**

PIĘTRO **IV**

**ZESTAWIENIE POWIERZCHNI:**

Numer	Nazwa pomieszczenia	Powierzchnia (m <sup>2</sup> )
4.28.01	Komunikacja	2,98
4.28.02	Łazienka	4,78
4.28.03	Salon z aneksem kuch.	31,57

Powierzchnia balkonu - **4.65 m<sup>2</sup>**



4MZ Marcin Zagdański  
Kolonia Promna 113  
26-803 Promna  
www.4mz.pl  
pracownia4mz@o2.pl

Skala 1:100

1. POWIERZCHNIA LICZONA W STANIE WYKOŃCZONYM  
WG. NORMY PN - ISO 9836:2015-12.