



Warka -
Budynek apartamentowy "Vivaldi"

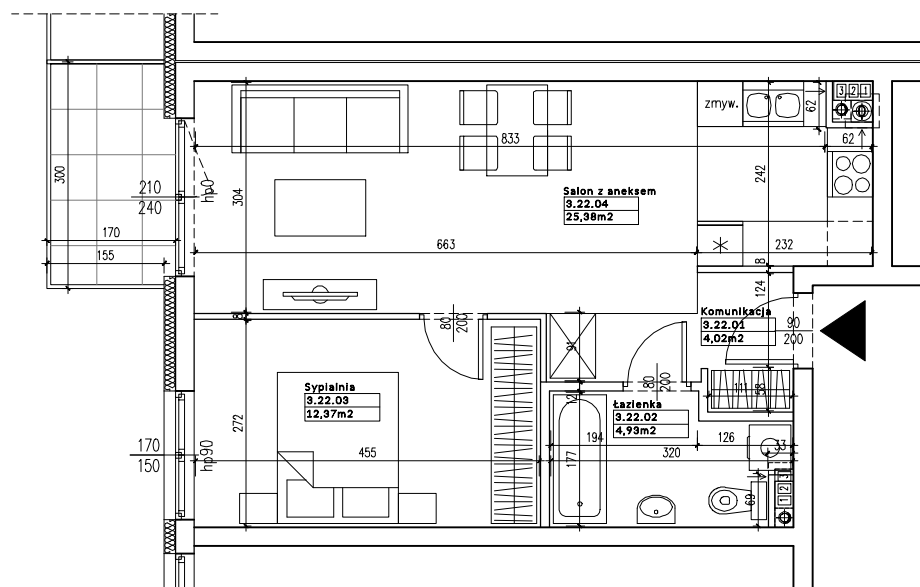

KLONDAIK

BUILDING THE FUTURE

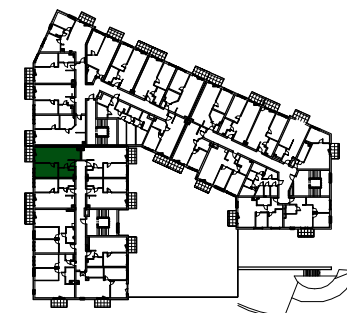

NUMER LOKALU **A/3/22**

POWIERZCHNIA UŻYTKOWA - **46,70 m²**

PIĘTRO **III**

ZESTAWIENIE POWIERZCHNI:

Numer	Nazwa pomieszczenia	Powierzchnia (m ²)
3.22.01	Komunikacja	4,02
3.22.02	Łazienka	4,93
3.22.03	Sypialnia	12,37
3.22.04	Salon z aneksem kuch.	25,38

Powierzchnia balkonu - **4.65 m²**



4MZ Marcin Zagdański
Kolonia Promna 113
26-803 Promna
www.4mz.pl
pracownia4mz@o2.pl

Skala 1:100

1. POWIERZCHNIA LICZONA W STANIE WYKOŃCZONYM
WG. NORMY PN - ISO 9836:2015-12.