



Warka -  
Budynek apartamentowy "Vivaldi"

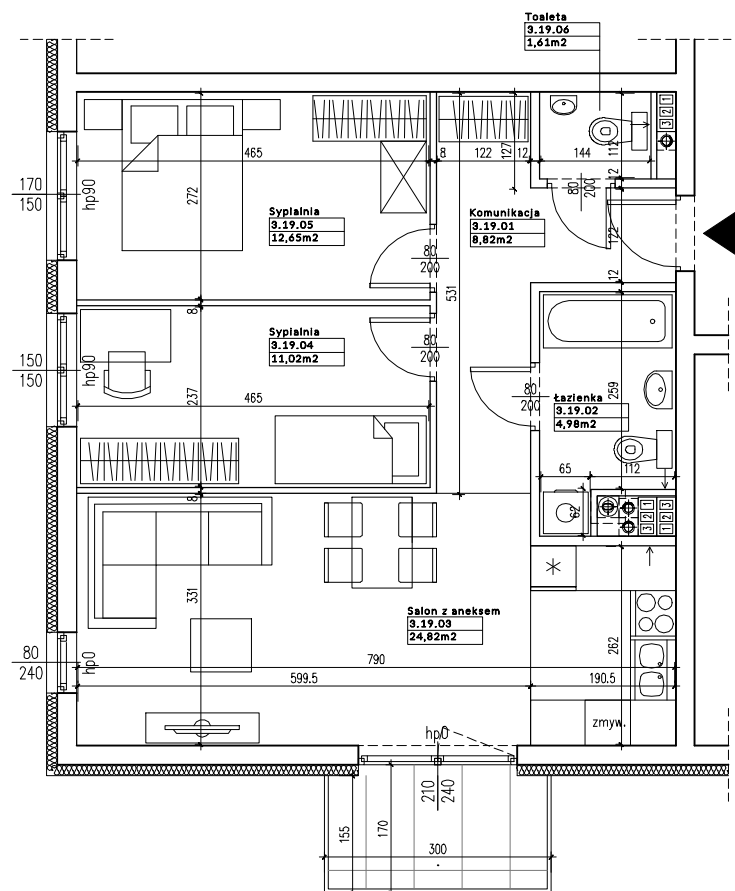

**KLONDAIK**

BUILDING THE FUTURE

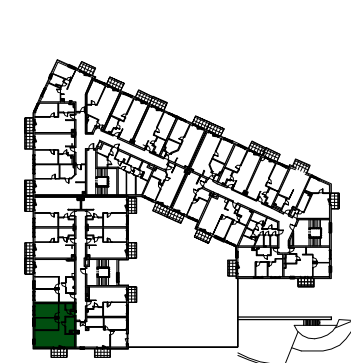

NUMER LOKALU **A/3/19**

POWIERZCHNIA UŻYTKOWA - **63,90 m<sup>2</sup>**

PIĘTRO **III**

**ZESTAWIENIE POWIERZCHNI:**

Numer	Nazwa pomieszczenia	Powierzchnia (m <sup>2</sup> )
3.19.01	Komunikacja	8,82
3.19.02	Łazienka	4,98
3.19.03	Salon z aneksem kuch.	24,82
3.19.04	Sypialnia	11,02
3.19.05	Sypialnia	12,65
3.19.06	Toaleta	1,61

Powierzchnia balkonu - **4,65 m<sup>2</sup>**



4MZ Marcin Zagdański  
Kolonia Promna 113  
26-803 Promna  
www.4mz.pl  
pracownia4mz@o2.pl

Skala 1:100

1. POWIERZCHNIA LICZONA W STANIE WYKOŃCZONYM  
WG. NORMY PN - ISO 9836:2015-12.