



Warka -
Budynek apartamentowy "Vivaldi"

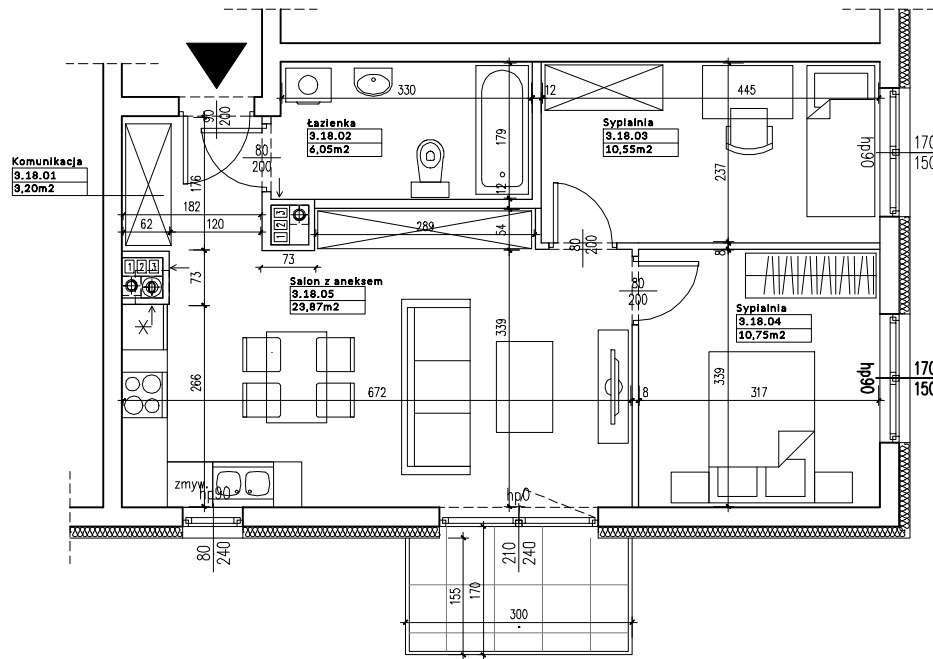

KLONDAIK
BUILDING THE FUTURE

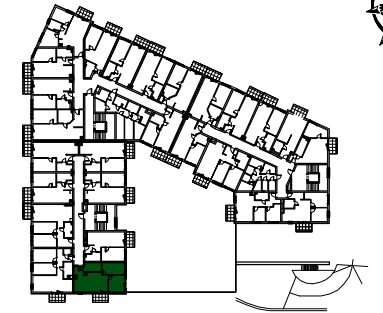

NUMER LOKALU **A/3/18**

POWIERZCHNIA UŻYTKOWA - **54,42 m²**

PIĘTRO **III**

ZESTAWIENIE POWIERZCHNI:

Numer	Nazwa pomieszczenia	Powierzchnia (m ²)
3.18.01	Komunikacja	3,20
3.18.02	Łazienka	6,05
3.18.03	Sypialnia	10,55
3.18.04	Sypialnia	10,75
3.18.05	Salon z aneksem kuch.	23,87

Powierzchnia balkonu - **4.65 m²**



4MZ Marcin Zagdański
Kolonia Promna 113
26-803 Promna
www.4mz.pl
pracownia4mz@o2.pl

Skala 1:100

1. POWIERZCHNIA LICZONA W STANIE WYKOŃCZONYM
WG. NORMY PN - ISO 9836:2015-12.