



Warka -
Budynek apartamentowy "Vivaldi"

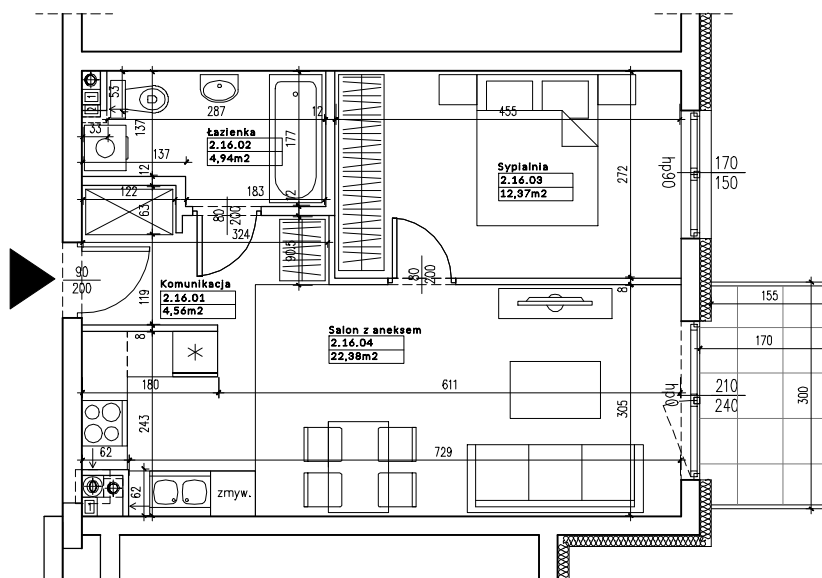

KLONDAIK

BUILDING THE FUTURE

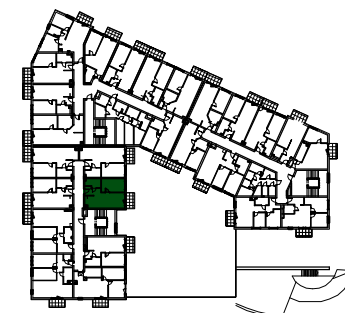

NUMER LOKALU **A/2/16**

POWIERZCHNIA UŻYTKOWA - **44,25 m²**

PIĘTRO **II**

ZESTAWIENIE POWIERZCHNI:

| Numer | Nazwa pomieszczenia | Powierzchnia (m ²) |
|---------|-----------------------|--------------------------------|
| 2.16.01 | Komunikacja | 4,56 |
| 2.16.02 | Łazienka | 4,94 |
| 2.16.03 | Sypialnia | 12,37 |
| 2.16.04 | Salon z aneksem kuch. | 22,38 |

Powierzchnia balkonu - **4.65 m²**



4MZ Marcin Zagdański
Kolonia Promna 113
26-803 Promna
www.4mz.pl
pracownia4mz@o2.pl

Skala 1:100

1. POWIERZCHNIA LICZONA W STANIE WYKOŃCZONYM
WG. NORMY PN - ISO 9836:2015-12.