



Warka -
Budynek apartamentowy "Vivaldi"

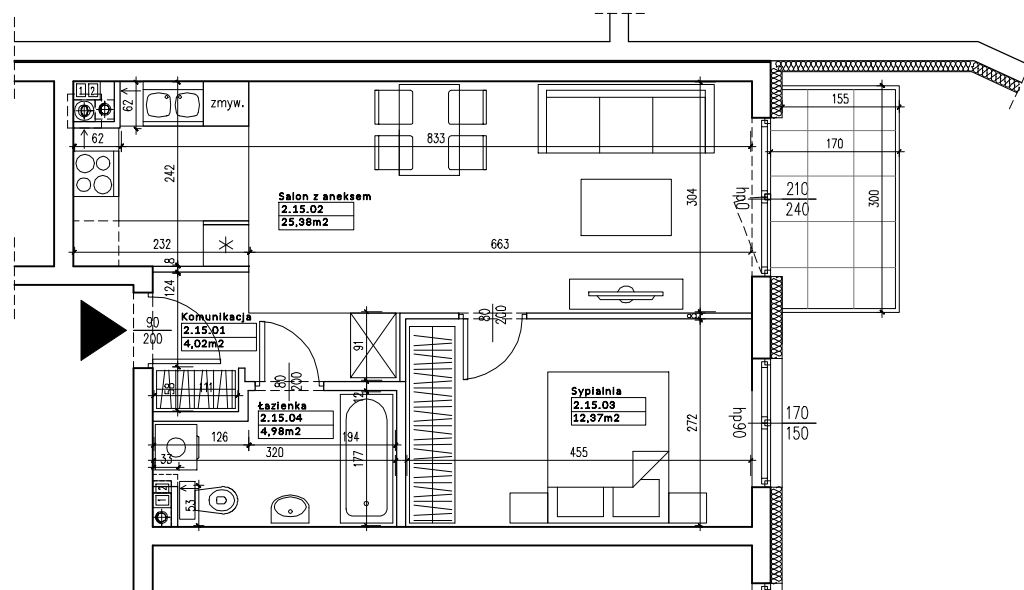

KLONDAIK

BUILDING THE FUTURE

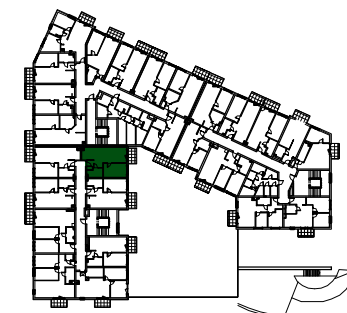

NUMER LOKALU **A/2/15**

POWIERZCHNIA UŻYTKOWA - **46,75 m²**

PIĘTRO **II**

ZESTAWIENIE POWIERZCHNI:

Numer	Nazwa pomieszczenia	Powierzchnia (m ²)
2.15.01	Komunikacja	4,02
2.15.02	Salon z aneksem kuch.	25,38
2.15.03	Sypialnia	12,37
2.15.04	Łazienka	4,98

Powierzchnia balkonu - **4.65 m²**



4MZ Marcin Zagdański
Kolonia Promna 113
26-803 Promna
www.4mz.pl
pracownia4mz@o2.pl

Skala 1:100

1. POWIERZCHNIA LICZONA W STANIE WYKOŃCZONYM
WG. NORMY PN - ISO 9836:2015-12.