



Warka -  
Budynek apartamentowy "Vivaldi"

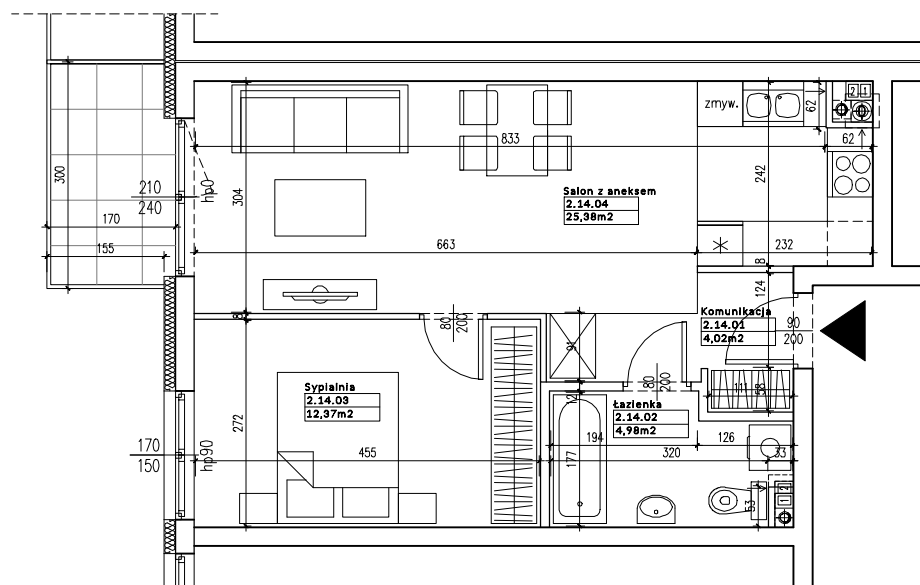

**KLONDAIK**

BUILDING THE FUTURE

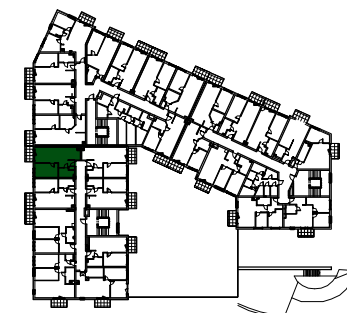

NUMER LOKALU **A/2/14**

POWIERZCHNIA UŻYTKOWA - **46,75 m<sup>2</sup>**

PIĘTRO **II**

**ZESTAWIENIE POWIERZCHNI:**

Numer	Nazwa pomieszczenia	Powierzchnia (m <sup>2</sup> )
2.14.01	Komunikacja	4,02
2.14.02	Łazienka	4,98
2.14.03	Sypialnia	12,37
2.14.04	Salon z aneksem kuch.	25,38

Powierzchnia balkonu - **4.65 m<sup>2</sup>**



4MZ Marcin Zagdański  
Kolonia Promna 113  
26-803 Promna  
www.4mz.pl  
pracownia4mz@o2.pl

Skala 1:100

1.POWIERZCHNIA LICZONA W STANIE WYKOŃCZONYM  
WG. NORMY PN - ISO 9836:2015-12.