


Warka -
Budynek apartamentowy "Vivaldi"



KLONDAIK

BUILDING THE FUTURE

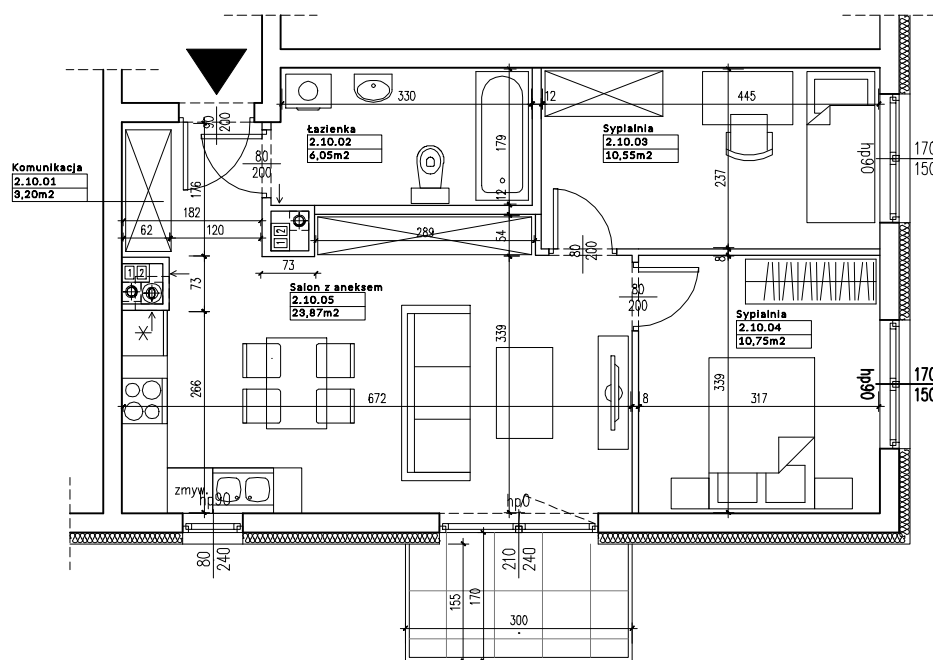

NUMER LOKALU **A/2/10**

POWIERZCHNIA UŻYTKOWA - **54,42 m²**

PIĘTRO **II**

ZESTAWIENIE POWIERZCHNI:

Numer	Nazwa pomieszczenia	Powierzchnia (m ²)
2.10.01	Komunikacja	3,20
2.10.02	Łazienka	6,05
2.10.03	Sypialnia	10,55
2.10.04	Sypialnia	10,75
2.10.05	Salon z aneksem kuch.	23,87

Powierzchnia balkonu - **4.65 m²**



4MZ Marcin Zagdański
Kolonia Promna 113
26-803 Promna
www.4mz.pl
pracownia4mz@o2.pl

Skala 1:100

1. POWIERZCHNIA LICZONA W STANIE WYKOŃCZONYM
WG. NORMY PN - ISO 9836:2015-12.