



Warka -  
Budynek apartamentowy "Vivaldi"

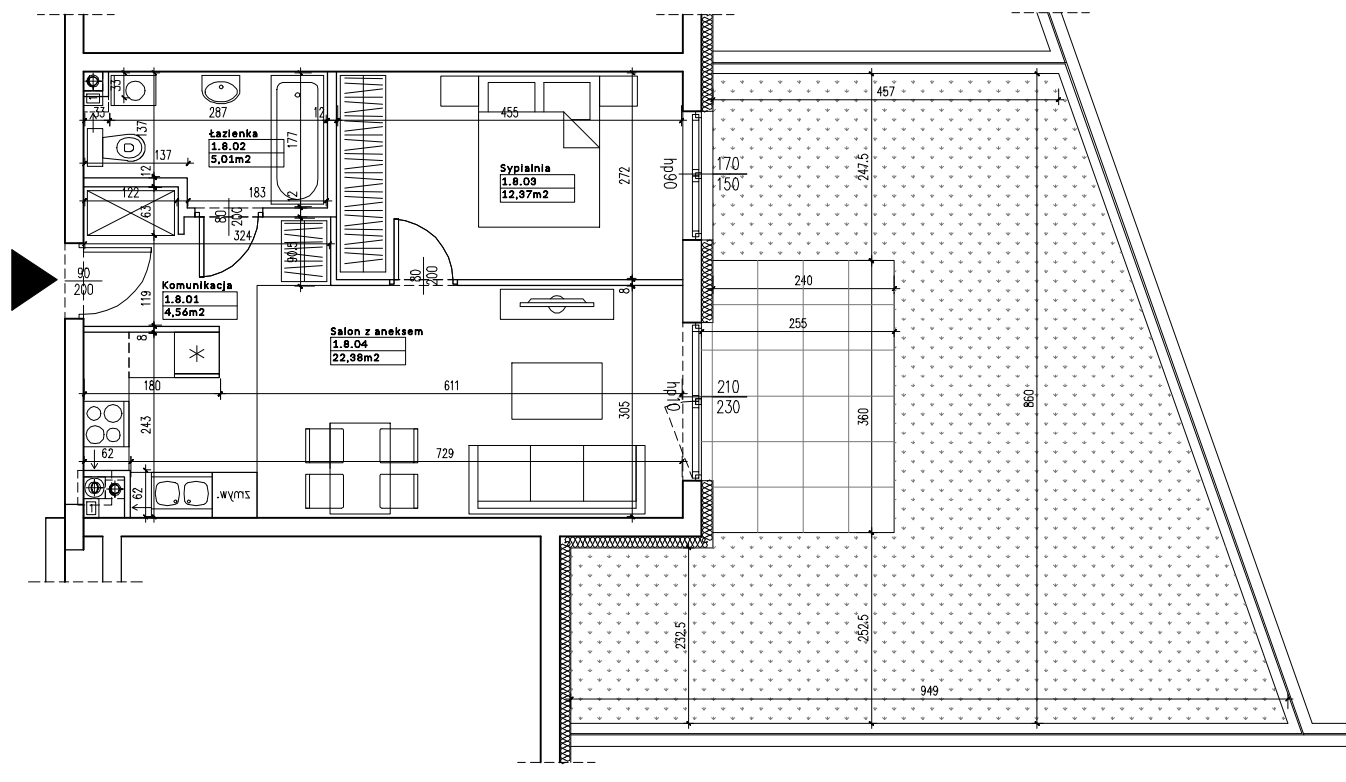

**KLONDAIK**

BUILDING THE FUTURE

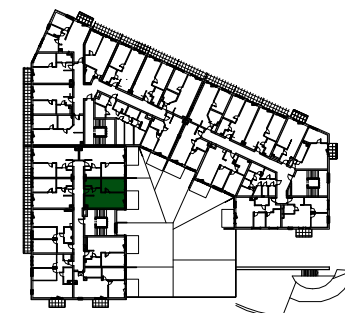

NUMER LOKALU **A/1/8**

POWIERZCHNIA UŻYTKOWA - **44,32 m<sup>2</sup>**

PIĘTRO **I**

**ZESTAWIENIE POWIERZCHNI:**

Numer	Nazwa pomieszczenia	Powierzchnia (m <sup>2</sup> )
1.8.01	Komunikacja	4,56
1.8.02	Łazienka	5,01
1.8.03	Sypialnia	12,37
1.8.04	Salon z aneksem kuch.	22,38

Powierzchnia tarasu - **56,76 m<sup>2</sup>**

w tym powierzchnia utwardzona tarasu : **8,10 m<sup>2</sup>**



4MZ Marcin Zagdański  
Kolonia Promna 113  
26-803 Promna  
www.4mz.pl  
pracownia4mz@o2.pl

Skala 1:100

1. POWIERZCHNIA LICZONA W STANIE WYKOŃCZONYM  
WG. NORMY PN - ISO 9836:2015-12.