



Warka -
Budynek apartamentowy "Vivaldi"

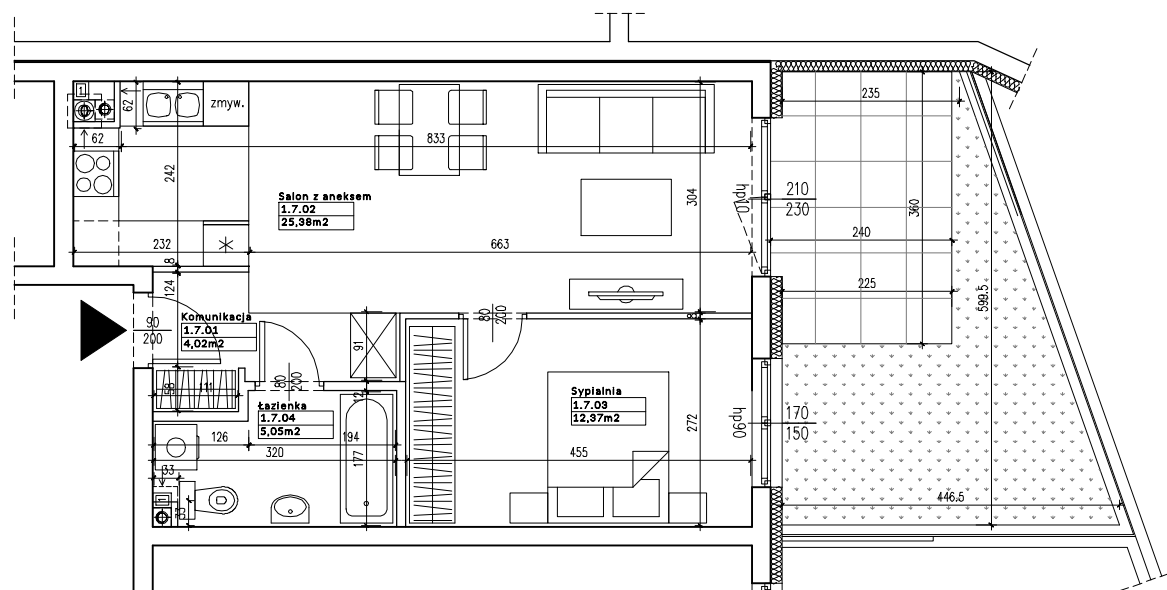

KLONDAIK

BUILDING THE FUTURE

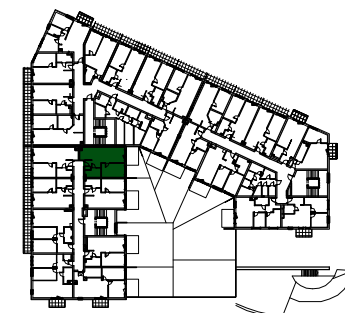

NUMER LOKALU **A/17**

POWIERZCHNIA UŻYTKOWA - **46,82 m²**

PIĘTRO **I**

ZESTAWIENIE POWIERZCHNI:

Numer	Nazwa pomieszczenia	Powierzchnia (m ²)
1.7.01	Komunikacja	4,02
1.7.02	Salon z aneksem kuch.	25,38
1.7.03	Sypialnia	12,37
1.7.04	Łazienka	5,05

Powierzchnia tarasu - **28,42 m²**

w tym powierzchnia utwardzona tarasu : **8,10 m²**

1. POWIERZCHNIA LICZONA W STANIE WYKOŃCZONYM
WG. NORMY PN - ISO 9836:2015-12.



4MZ Marcin Zagdański
Kolonia Promna 113
26-803 Promna
www.4mz.pl
pracownia4mz@o2.pl

Skala 1:100