



Warka -
Budynek apartamentowy "Vivaldi"

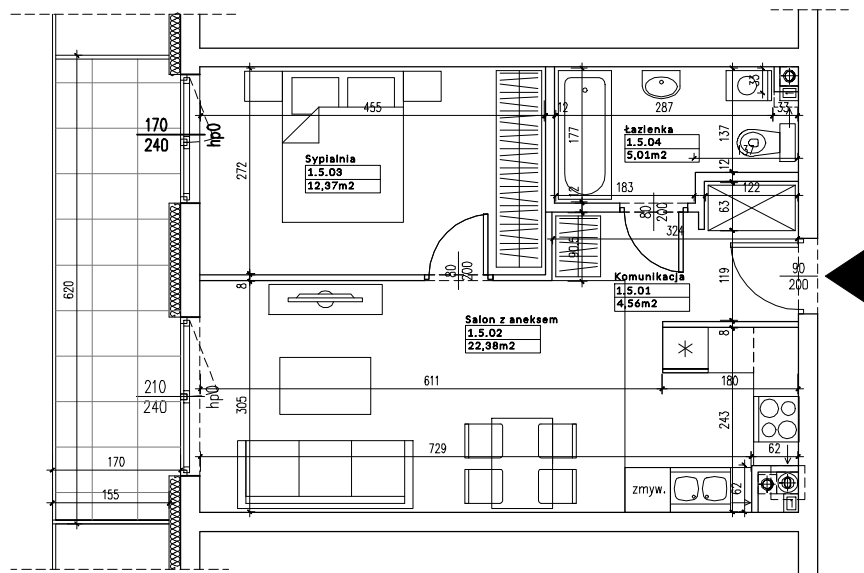

KLONDAIK

BUILDING THE FUTURE

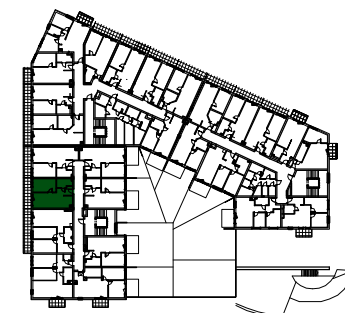

NUMER LOKALU **A/1/5**

POWIERZCHNIA UŻYTKOWA - **44,32 m²**

PIĘTRO **I**

ZESTAWIENIE POWIERZCHNI:

Numer	Nazwa pomieszczenia	Powierzchnia (m ²)
1.5.01	Komunikacja	4,56
1.5.02	Salon z aneksem kuch.	22,38
1.5.03	Sypialnia	12,37
1.5.04	Łazienka	5,01

Powierzchnia balkonu - **9,15 m²**



4MZ Marcin Zagdański
Kolonia Promna 113
26-803 Promna
www.4mz.pl
pracownia4mz@o2.pl

Skala 1:100

1. POWIERZCHNIA LICZONA W STANIE WYKOŃCZONYM
WG. NORMY PN - ISO 9836:2015-12.