


Warka -
Budynek apartamentowy "Vivaldi"



KLONDAIK

BUILDING THE FUTURE

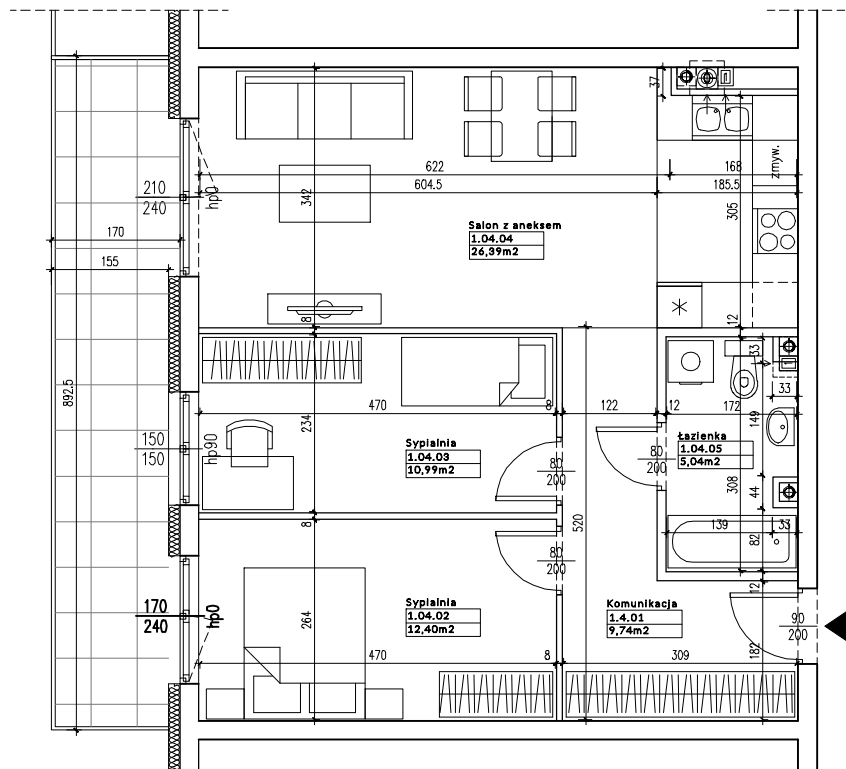

NUMER LOKALU A/1/4

POWIERZCHNIA UŻYTKOWA - 64,56 m²

PIĘTRO I

ZESTAWIENIE POWIERZCHNI:

Numer	Nazwa pomieszczenia	Powierzchnia (m ²)
1.4.01	Komunikacja	9,74
1.4.02	Sypialnia	12,40
1.4.03	Sypialnia	10,99
1.4.04	Salon z aneksem kuch.	26,39
1.4.05	Łazienka	5,04

Powierzchnia balkonu - 13,23 m²

1. POWIERZCHNIA LICZONA W STANIE WYKOŃCZONYM
WG. NORMY PN - ISO 9836:2015-12.

Skala 1:100



4MZ Marcin Zagdański
Kolonia Promna 113
26-803 Promna
www.4mz.pl
pracownia4mz@o2.pl