



Warka -
Budynek apartamentowy "Vivaldi"

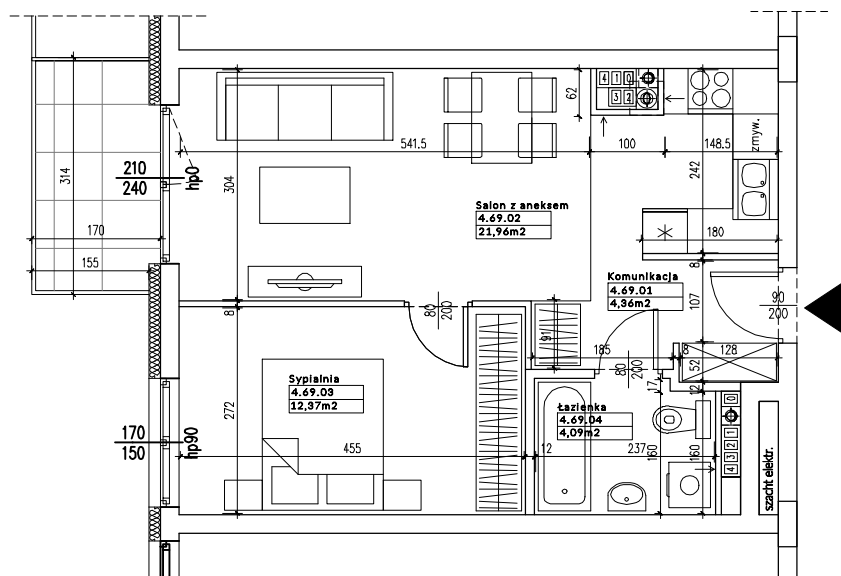

KLONDAIK

BUILDING THE FUTURE

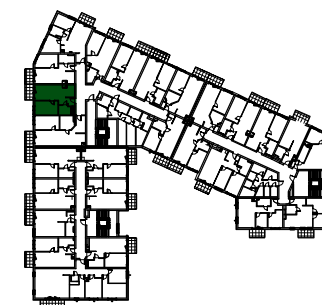

NUMER LOKALU **B/4/69**

POWIERZCHNIA UŻYTKOWA - **42,78 m²**

PIĘTRO **IV**

ZESTAWIENIE POWIERZCHNI:

Numer	Nazwa pomieszczenia	Powierzchnia (m ²)
4.69.01	Komunikacja	4,36
4.69.02	Łazienka	4,09
4.69.03	Sypialnia	12,37
4.69.04	Salon z aneksem kuch.	21,96

Powierzchnia balkonu - **4.65 m²**

Skala 1:100

1. POWIERZCHNIA LICZONA W STANIE WYKOŃCZONYM
WG. NORMY PN - ISO 9836:2015-12.



4MZ Marcin Zagdański
Kolonia Promna 113
26-803 Promna
www.4mz.pl
pracownia4mz@o2.pl