



Warka -
Budynek apartamentowy "Vivaldi"

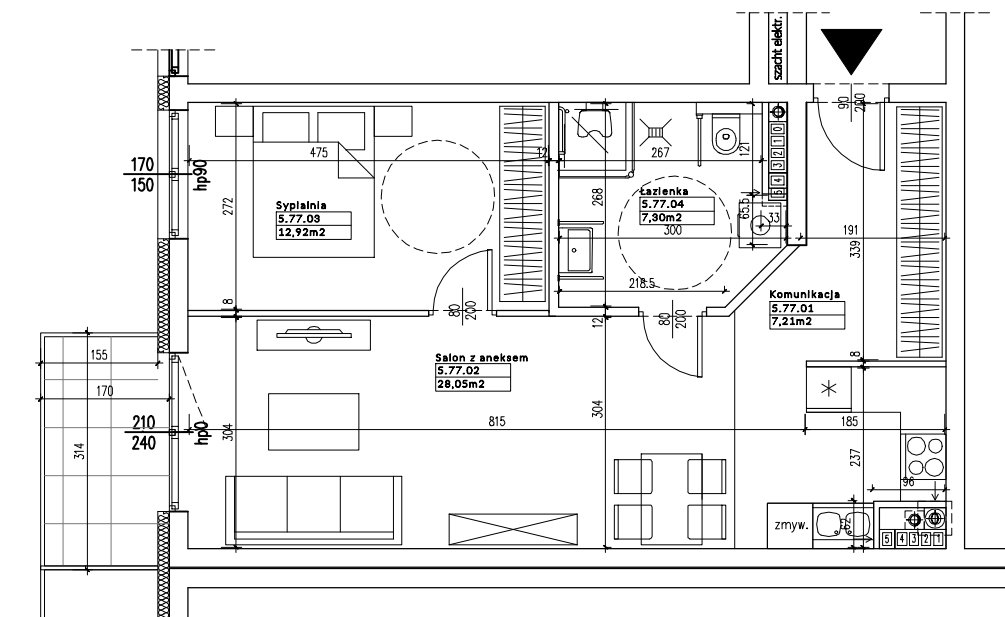

KLONDAIK

BUILDING THE FUTURE

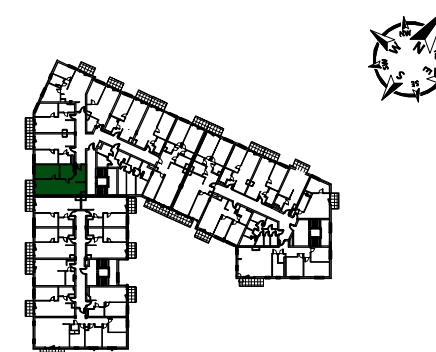

NUMER LOKALU **B/5/77**

POWIERZCHNIA UŻYTKOWA - **55,48 m²**

PIĘTRO **V**

ZESTAWIENIE POWIERZCHNI:

Numer	Nazwa pomieszczenia	Powierzchnia (m ²)
5.77.01	Komunikacja	7,21
5.77.02	Salon z aneksem kuch.	28,05
5.77.03	Sypialnia	12,92
5.77.04	Łazienka	7,30

Powierzchnia balkonu - **4.65 m²**



4MZ Marcin Zagdański
Kolonia Promna 113
26-803 Promna
www.4mz.pl
pracownia4mz@o2.pl

Skala 1:100

1. POWIERZCHNIA LICZONA W STANIE WYKOŃCZONYM
WG. NORMY PN - ISO 9836:2015-12.