



Warka -
Budynek apartamentowy "Vivaldi"

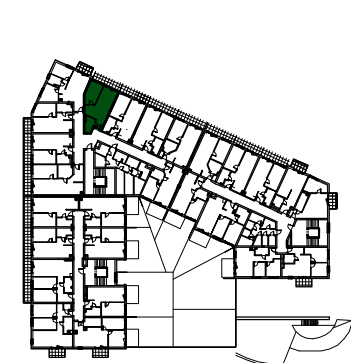

KLONDAIK

BUILDING THE FUTURE

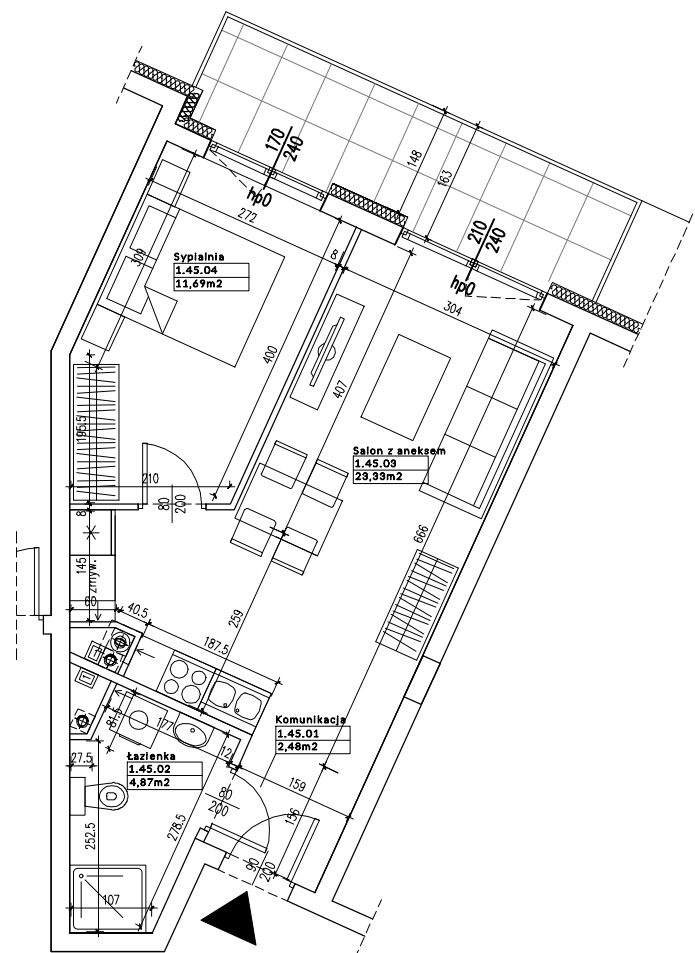

NUMER LOKALU **B/1/45**

POWIERZCHNIA UŻYTKOWA - **42,37 m²**

PIĘTRO **I**

ZESTAWIENIE POWIERZCHNI:

| Numer | Nazwa pomieszczenia | Powierzchnia (m ²) |
|---------|-----------------------|--------------------------------|
| 1.45.01 | Komunikacja | 2,48 |
| 1.45.02 | Łazienka | 4,87 |
| 1.45.03 | Salon z aneksem kuch. | 23,33 |
| 1.45.04 | Sypialnia | 11,69 |

Powierzchnia balkonu - **8,85 m²**

Skala 1:100

1. POWIERZCHNIA LICZONA W STANIE WYKOŃCZONYM
WG. NORMY PN - ISO 9836:2015-12.



4MZ Marcin Zagdański
Kolonia Promna 113
26-803 Promna
www.4mz.pl
pracownia4mz@o2.pl