



Warka -
Budynek apartamentowy "Vivaldi"

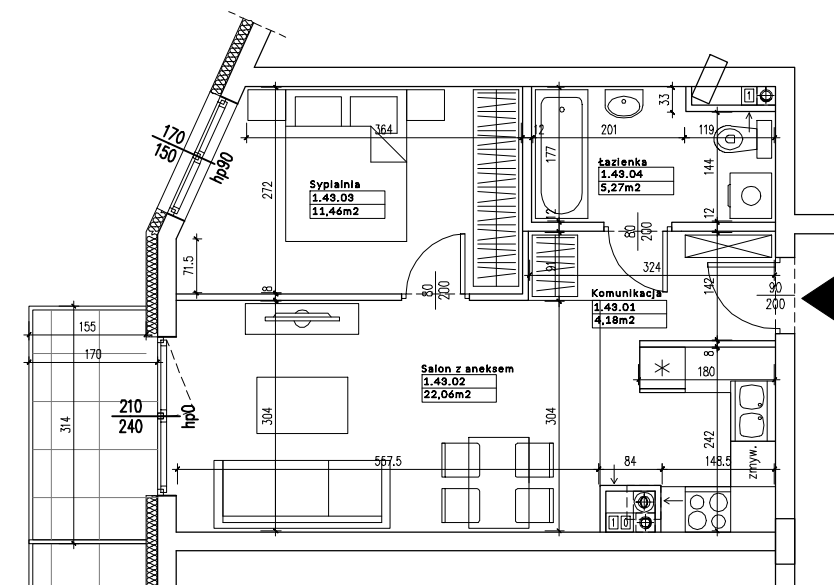

KLONDAIK

BUILDING THE FUTURE

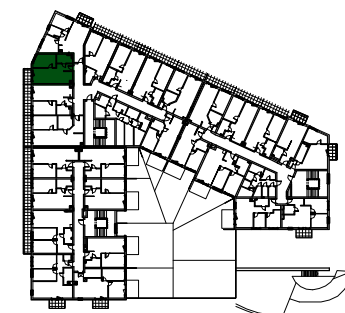

NUMER LOKALU **B/1/43**

POWIERZCHNIA UŻYTKOWA - **42,97 m²**

PIĘTRO **I**

ZESTAWIENIE POWIERZCHNI:

Numer	Nazwa pomieszczenia	Powierzchnia (m ²)
1.43.01	Komunikacja	4,18
1.43.02	Salon z aneksem kuch.	22,06
1.43.03	Sypialnia	11,46
1.43.04	Łazienka	5,27

Powierzchnia balkonu - **4.65 m²**

1. POWIERZCHNIA LICZONA W STANIE WYKOŃCZONYM
WG. NORMY PN - ISO 9836:2015-12.

Skala 1:100



4MZ Marcin Zagdański
Kolonia Promna 113
26-803 Promna
www.4mz.pl
pracownia4mz@o2.pl