



Warka -
Budynek apartamentowy "Vivaldi"

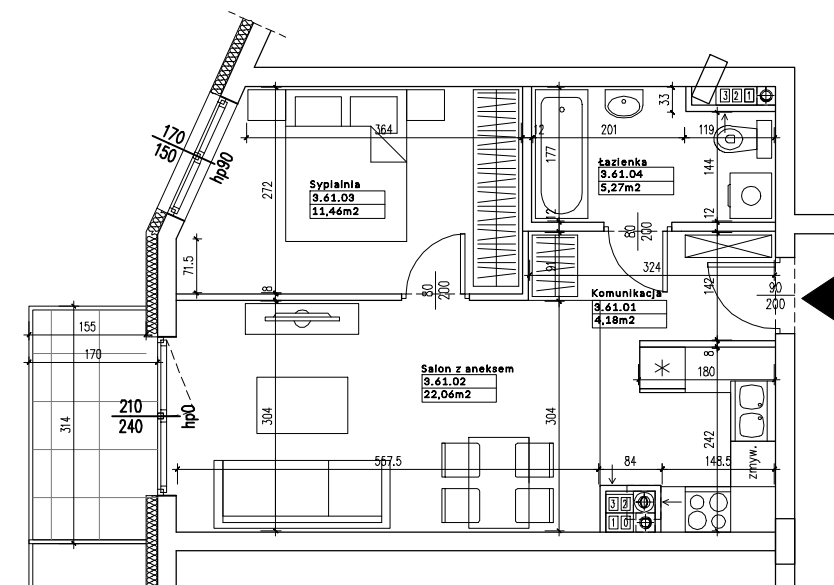

KLONDAIK

BUILDING THE FUTURE

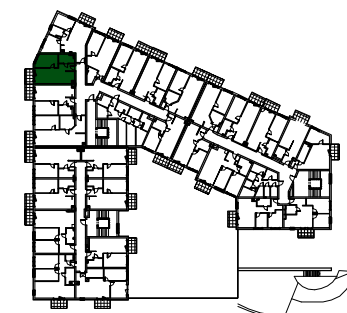

NUMER LOKALU **B/3/61**

POWIERZCHNIA UŻYTKOWA - **42,97m²**

PIĘTRO **III**

ZESTAWIENIE POWIERZCHNI:

Numer	Nazwa pomieszczenia	Powierzchnia (m ²)
3.61.01	Komunikacja	4,18
3.61.02	Salon z aneksem kuch.	22,06
3.61.03	Sypialnia	11,46
3.61.04	Łazienka	5,27

Powierzchnia balkonu - **4.65 m²**



4MZ Marcin Zagdański
Kolonia Promna 113
26-803 Promna
www.4mz.pl
pracownia4mz@o2.pl

Skala 1:100

1. POWIERZCHNIA LICZONA W STANIE WYKOŃCZONYM
WG. NORMY PN - ISO 9836:2015-12.