



Warka -
Budynek apartamentowy "Vivaldi"

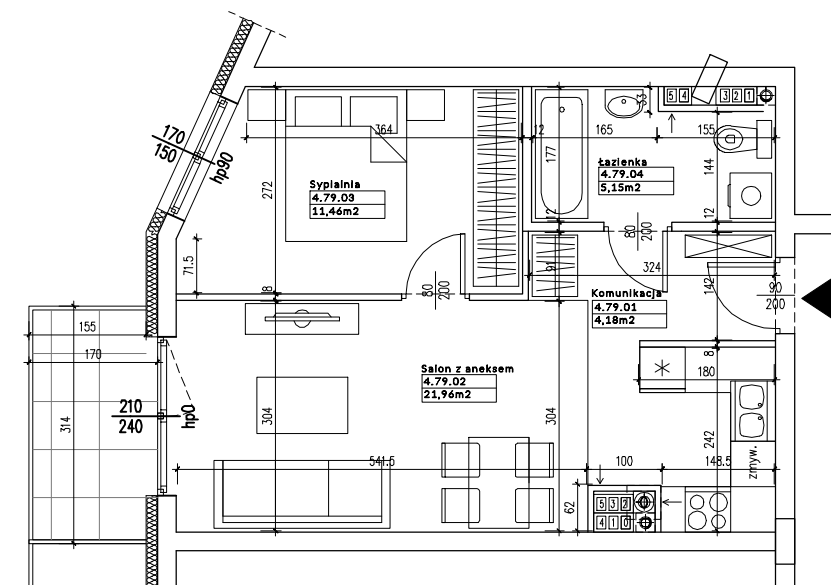

KLONDAIK

BUILDING THE FUTURE

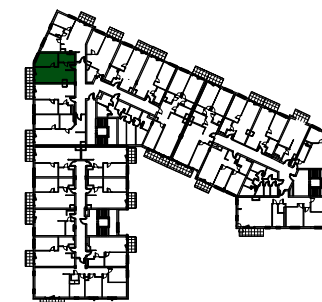

NUMER LOKALU **B/5/79**

POWIERZCHNIA UŻYTKOWA - **42,75 m²**

PIĘTRO **V**

ZESTAWIENIE POWIERZCHNI:

Numer	Nazwa pomieszczenia	Powierzchnia (m ²)
5.79.01	Komunikacja	4,18
5.79.02	Salon z aneksem kuch.	21,96
5.79.03	Sypialnia	11,46
5.79.04	Łazienka	5,15

Powierzchnia balkonu - **4.65 m²**

1.POWIERZCHNIA LICZONA W STANIE WYKOŃCZONYM
WG. NORMY PN - ISO 9836:2015-12.

Skala 1:100



4MZ Marcin Zagdański
Kolonia Promna 113
26-803 Promna
www.4mz.pl
pracownia4mz@o2.pl