



Warka -
Budynek apartamentowy "Vivaldi"

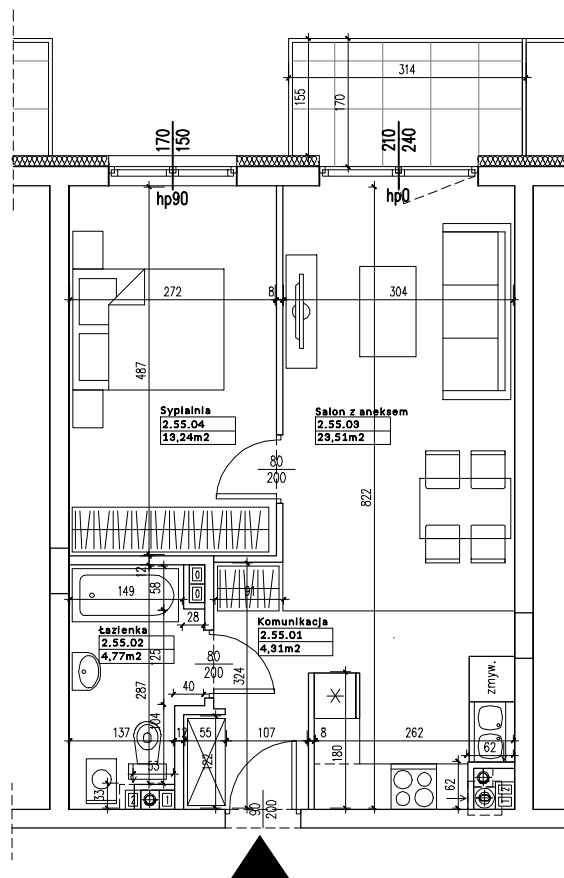

KLONDAIK

BUILDING THE FUTURE

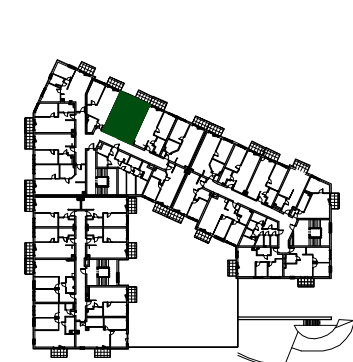

NUMER LOKALU **B/2/55**

POWIERZCHNIA UŻYTKOWA - **45,83 m²**

PIĘTRO **II**

ZESTAWIENIE POWIERZCHNI:

Numer	Nazwa pomieszczenia	Powierzchnia (m ²)
2.55.01	Komunikacja	4,31
2.55.02	Łazienka	4,77
2.55.03	Sypialnia	13,24
2.55.04	Salon z aneksem kuch.	23,51

Powierzchnia balkonu - **4.65 m²**

Skala 1:100

1. POWIERZCHNIA LICZONA W STANIE WYKOŃCZONYM
WG. NORMY PN - ISO 9836:2015-12.



4MZ Marcin Zagdański
Kolonia Promna 113
26-803 Promna
www.4mz.pl
pracownia4mz@o2.pl