



Warka -
Budynek apartamentowy "Vivaldi"

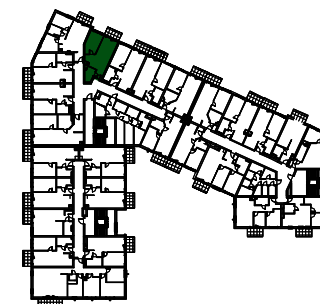

KLONDAIK

BUILDING THE FUTURE

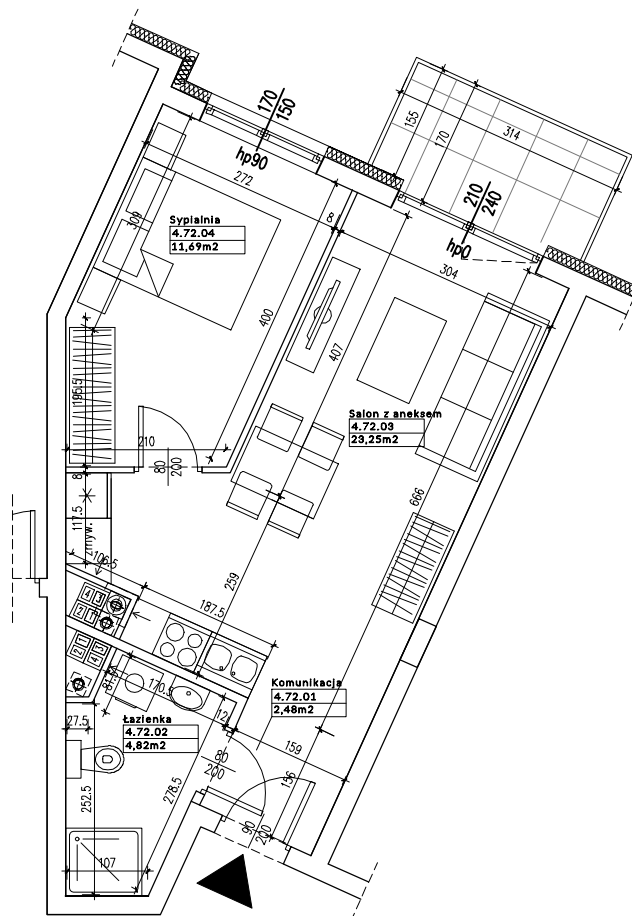

NUMER LOKALU **B/4/72**

POWIERZCHNIA UŻYTKOWA - **42,24 m²**

PIĘTRO **IV**

ZESTAWIENIE POWIERZCHNI:

Numer	Nazwa pomieszczenia	Powierzchnia (m ²)
4.72.01	Komunikacja	2,48
4.72.02	Łazienka	4,82
4.72.03	Salon z aneksem kuch.	23,25
4.72.04	Sypialnia	11,69

Powierzchnia balkonu - **4.65 m²**



4MZ Marcin Zagdański
Kolonia Promna 113
26-803 Promna
www.4mz.pl
pracownia4mz@o2.pl

Skala 1:100

1. POWIERZCHNIA LICZONA W STANIE WYKOŃCZONYM
WG. NORMY PN - ISO 9836:2015-12.