



Warka -
Budynek apartamentowy "Vivaldi"

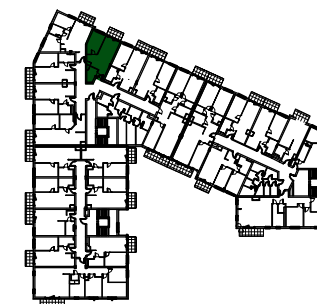

KLONDAIK

BUILDING THE FUTURE

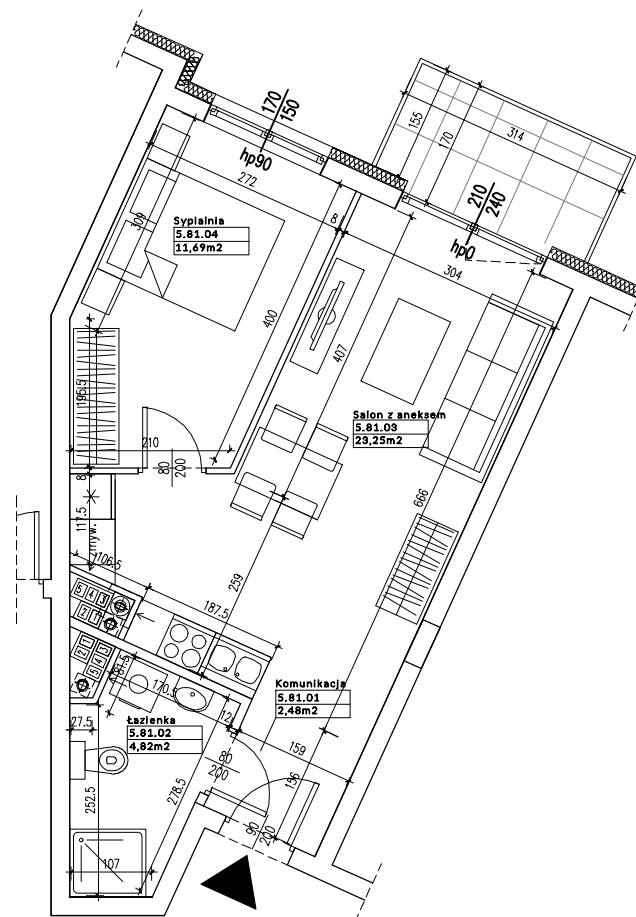

NUMER LOKALU **B/5/81**

POWIERZCHNIA UŻYTKOWA - **42,24 m²**

PIĘTRO **V**

ZESTAWIENIE POWIERZCHNI:

| Numer | Nazwa pomieszczenia | Powierzchnia (m ²) |
|---------|-----------------------|--------------------------------|
| 5.81.01 | Komunikacja | 2,48 |
| 5.81.02 | Łazienka | 4,82 |
| 5.81.03 | Salon z aneksem kuch. | 23,25 |
| 5.81.04 | Sypialnia | 11,69 |

Powierzchnia balkonu - **4.65 m²**



4MZ Marcin Zagdański
Kolonia Promna 113
26-803 Promna
www.4mz.pl
pracownia4mz@o2.pl

Skala 1:100

1. POWIERZCHNIA LICZONA W STANIE WYKOŃCZONYM
WG. NORMY PN - ISO 9836:2015-12.