



Warka -  
Budynek apartamentowy "Vivaldi"

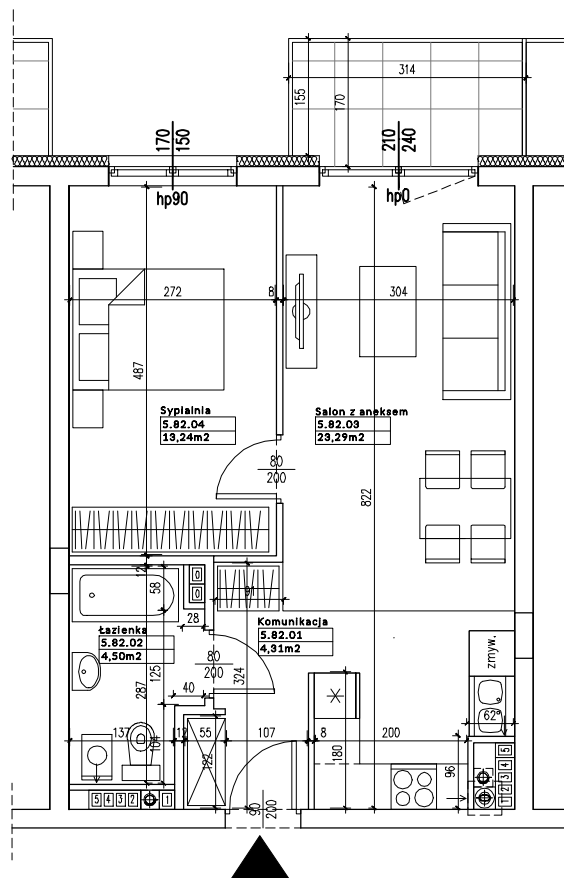

**KLONDAIK**

BUILDING THE FUTURE

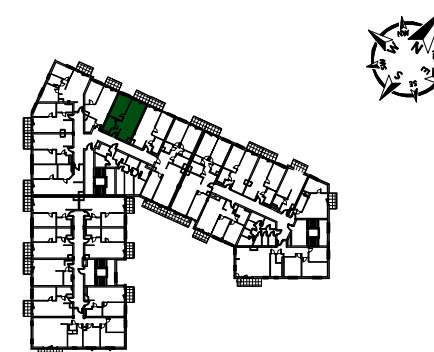

NUMER LOKALU **B/5/82**

POWIERZCHNIA UŻYTKOWA - **45,34 m<sup>2</sup>**

PIĘTRO **V**

**ZESTAWIENIE POWIERZCHNI:**

Numer	Nazwa pomieszczenia	Powierzchnia (m <sup>2</sup> )
5.82.01	Komunikacja	4,31
5.82.02	Łazienka	4,50
5.82.03	Sypialnia	13,24
5.82.04	Salon z aneksem kuch.	23,29

Powierzchnia balkonu - **4.65 m<sup>2</sup>**



4MZ Marcin Zagdański  
Kolonia Promna 113  
26-803 Promna  
www.4mz.pl  
pracownia4mz@o2.pl

Skala 1:100

1. POWIERZCHNIA LICZONA W STANIE WYKOŃCZONYM  
WG. NORMY PN - ISO 9836:2015-12.