



Warka -
Budynek apartamentowy "Vivaldi"

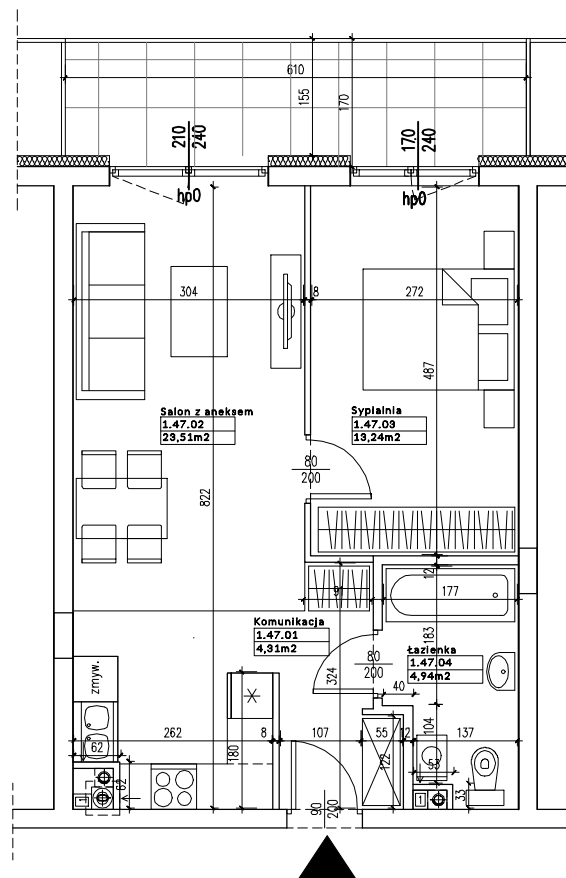

KLONDAIK

BUILDING THE FUTURE

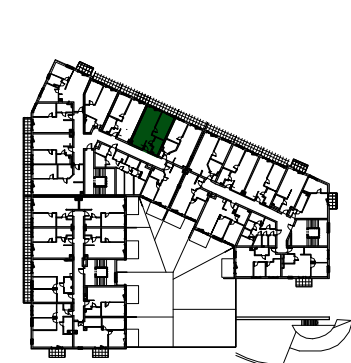

NUMER LOKALU **B/1/47**

POWIERZCHNIA UŻYTKOWA - **46,00 m²**

PIĘTRO **I**

ZESTAWIENIE POWIERZCHNI:

Numer	Nazwa pomieszczenia	Powierzchnia (m ²)
1.47.01	Komunikacja	4,31
1.47.02	Salon z aneksem kuch.	23,51
1.47.03	Sypialnia	13,24
1.47.04	Łazienka	4,94

Powierzchnia balkonu - **9,15 m²**

Skala 1:100

1. POWIERZCHNIA LICZONA W STANIE WYKOŃCZONYM
WG. NORMY PN - ISO 9836:2015-12.