



Warka -
Budynek apartamentowy "Vivaldi"

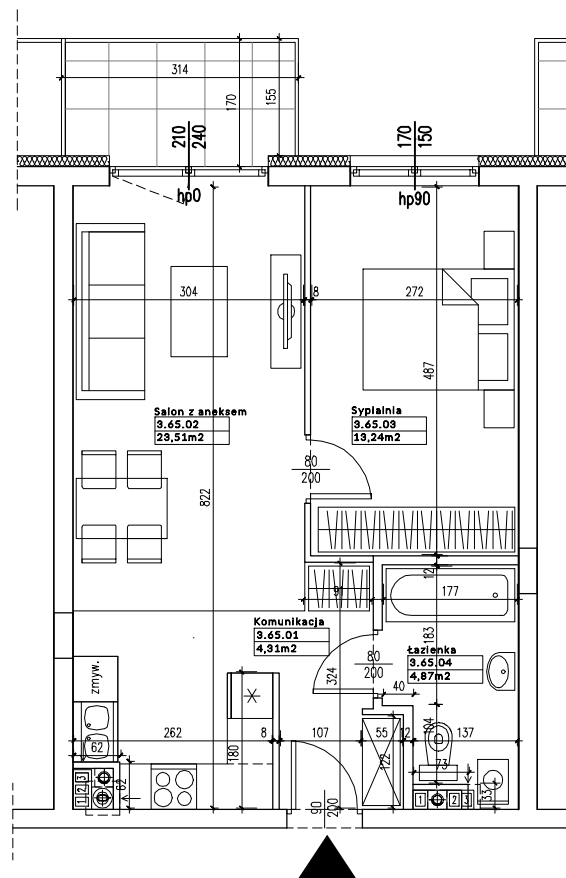

KLONDAIK

BUILDING THE FUTURE

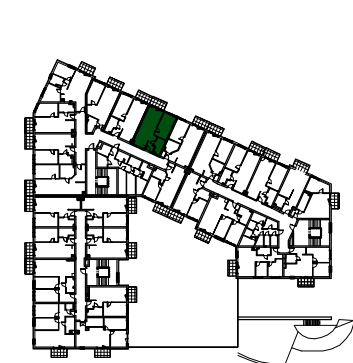

NUMER LOKALU **B/3/65**

POWIERZCHNIA UŻYTKOWA - **45,93 m²**

PIĘTRO **III**

ZESTAWIENIE POWIERZCHNI:

Numer	Nazwa pomieszczenia	Powierzchnia (m ²)
3.65.01	Komunikacja	4,31
3.65.02	Salon z aneksem kuch.	23,51
3.65.03	Sypialnia	13,24
3.65.04	Łazienka	4,87

Powierzchnia balkonu - **4.65 m²**

Skala 1:100

1.POWIERZCHNIA LICZONA W STANIE WYKOŃCZONYM
WG. NORMY PN - ISO 9836:2015-12.