



Warka -
Budynek apartamentowy "Vivaldi"

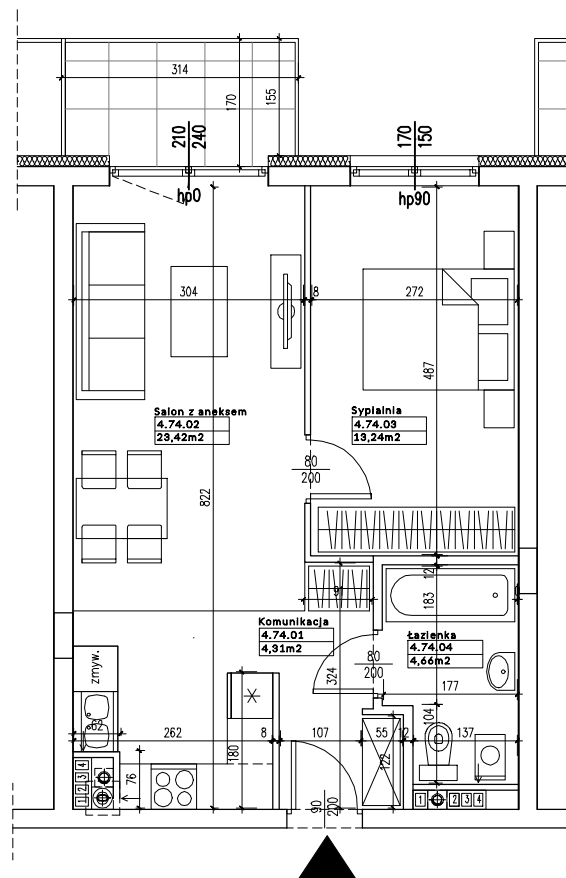

KLONDAIK

BUILDING THE FUTURE

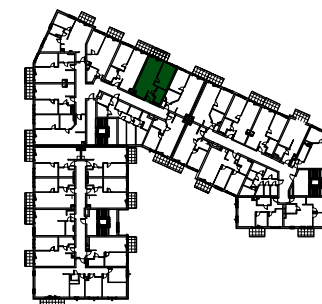

NUMER LOKALU **B/4/74**

POWIERZCHNIA UŻYTKOWA - **45,63m²**

PIĘTRO **IV**

ZESTAWIENIE POWIERZCHNI:

Numer	Nazwa pomieszczenia	Powierzchnia (m ²)
4.74.01	Komunikacja	4,31
4.74.02	Salon z aneksem kuch.	23,42
4.74.03	Sypialnia	13,24
4.74.04	Łazienka	4,66

Powierzchnia balkonu - **4.65 m²**

Skala 1:100

1. POWIERZCHNIA LICZONA W STANIE WYKOŃCZONYM
WG. NORMY PN - ISO 9836:2015-12.