



Warka -
Budynek apartamentowy "Vivaldi"

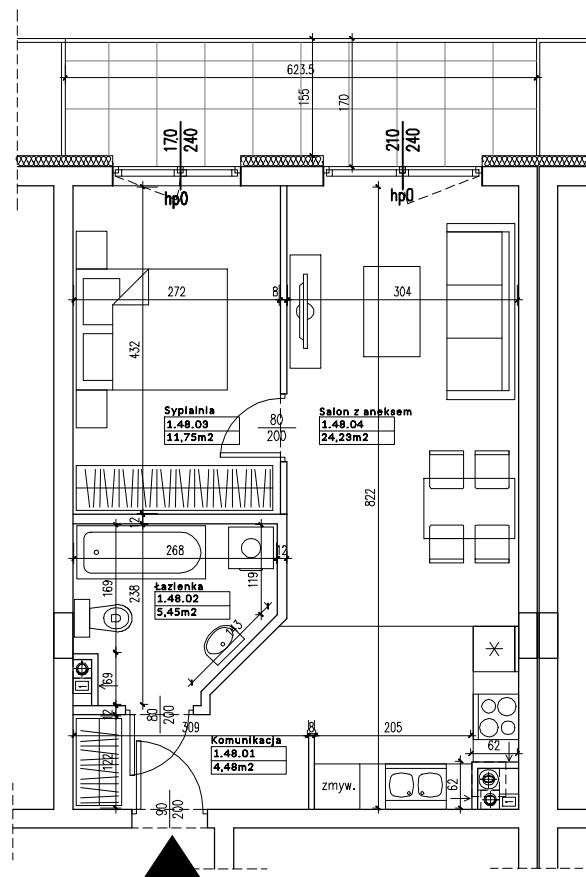

KLONDAIK

BUILDING THE FUTURE

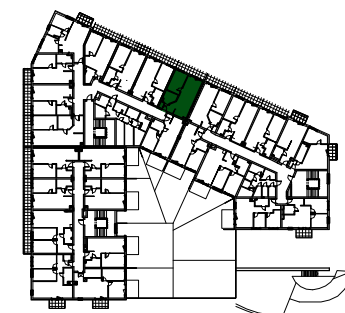

NUMER LOKALU **B/1/48**

POWIERZCHNIA UŻYTKOWA - **45,91 m²**

PIĘTRO **I**

ZESTAWIENIE POWIERZCHNI:

Numer	Nazwa pomieszczenia	Powierzchnia (m ²)
1.48.01	Komunikacja	4,48
1.48.02	Łazienka	5,45
1.48.03	Sypialnia	11,75
1.48.04	Salon z aneksem kuch.	24,23

Powierzchnia balkonu - **9,35 m²**

Skala 1:100

1.POWIERZCHNIA LICZONA W STANIE WYKOŃCZONYM
WG. NORMY PN - ISO 9836:2015-12.