



Warka -
Budynek apartamentowy "Vivaldi"

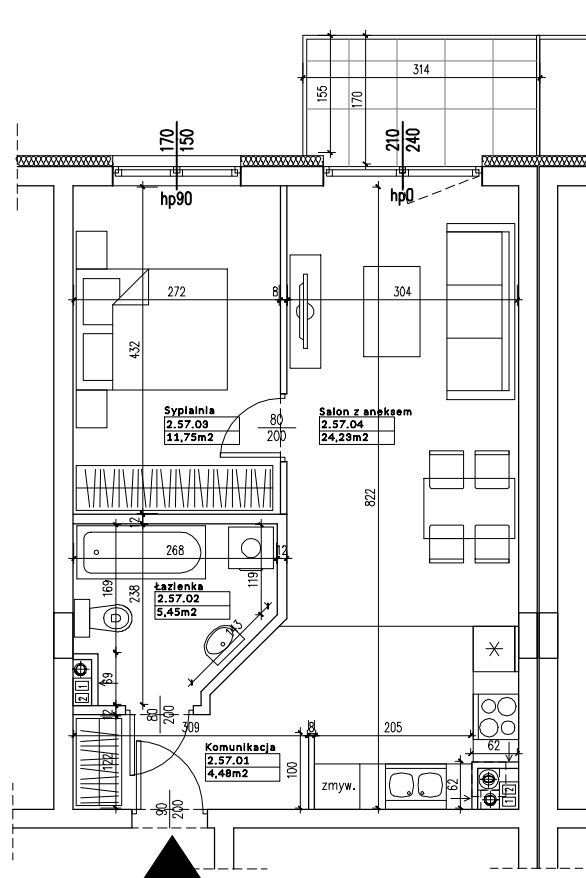

KLONDAIK

BUILDING THE FUTURE

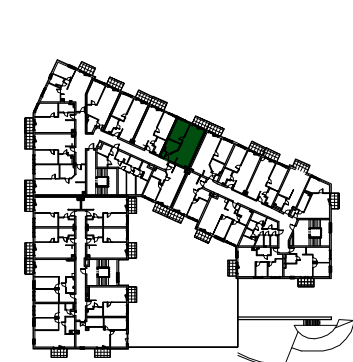

NUMER LOKALU **B/2/57**

POWIERZCHNIA UŻYTKOWA - **45,91 m²**

PIĘTRO **II**

ZESTAWIENIE POWIERZCHNI:

Numer	Nazwa pomieszczenia	Powierzchnia (m ²)
2.57.01	Komunikacja	4,48
2.57.02	Łazienka	5,45
2.57.03	Sypialnia	11,75
2.57.04	Salon z aneksem kuch.	24,23

Powierzchnia balkonu - **4.65 m²**

Skala 1:100

1. POWIERZCHNIA LICZONA W STANIE WYKOŃCZONYM
WG. NORMY PN - ISO 9836:2015-12.