



Warka -
Budynek apartamentowy "Vivaldi"

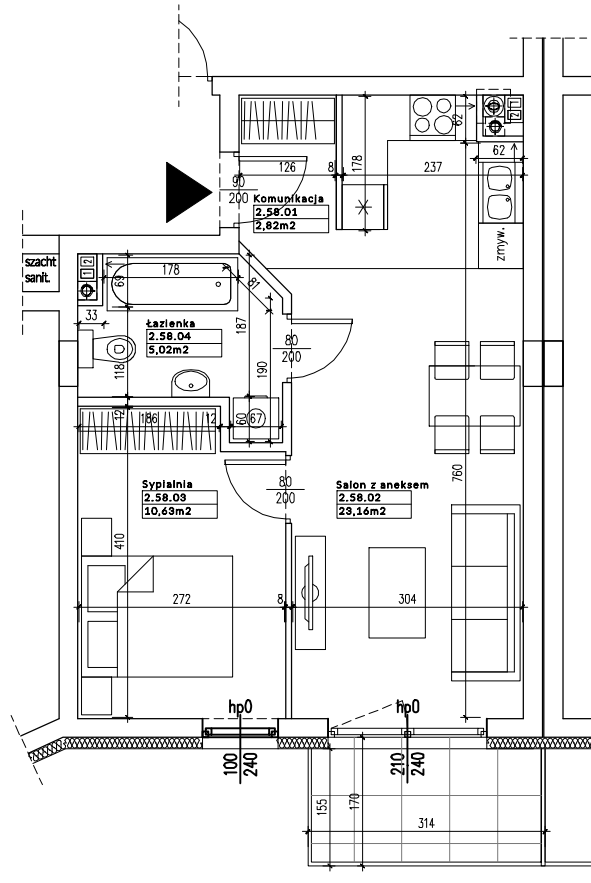

KLONDAIK
BUILDING THE FUTURE

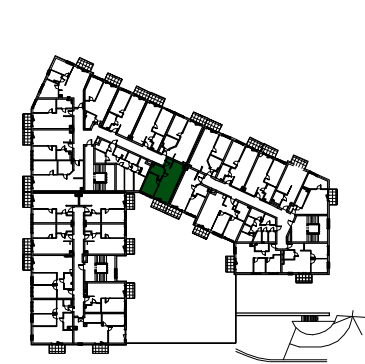

NUMER LOKALU **B/2/58**

POWIERZCHNIA UŻYTKOWA - **41,63 m²**

PIĘTRO **II**

ZESTAWIENIE POWIERZCHNI:

Numer	Nazwa pomieszczenia	Powierzchnia (m ²)
2.58.01	Komunikacja	2,82
2.58.02	Salon z aneksem kuch.	23,16
2.58.03	Sypialnia	10,63
2.58.04	Łazienka	5,02

Powierzchnia balkonu - **4.65 m²**

Skala 1:100

1. POWIERZCHNIA LICZONA W STANIE WYKOŃCZONYM
WG. NORMY PN - ISO 9836:2015-12.