



Warka -
Budynek apartamentowy "Vivaldi"

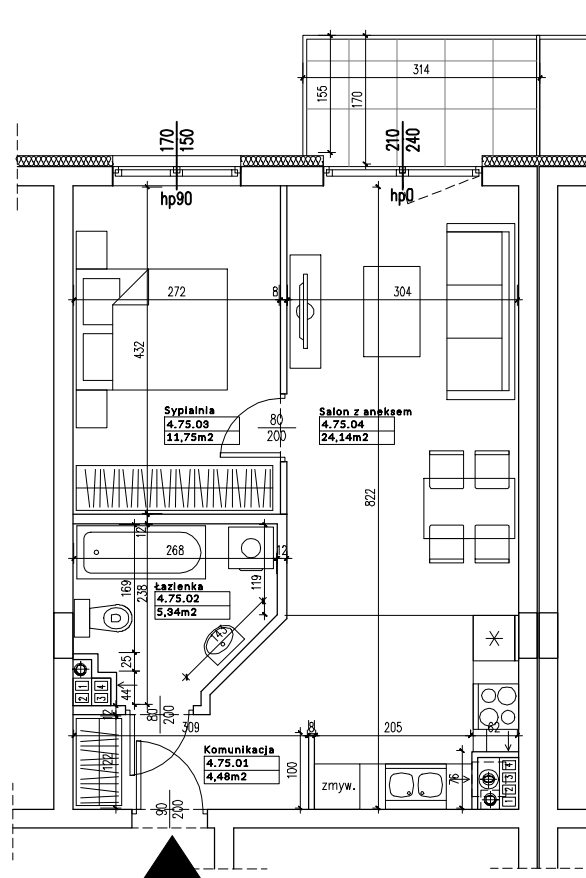

KLONDAIK

BUILDING THE FUTURE

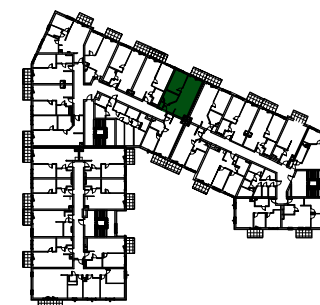

NUMER LOKALU **B/4/75**

POWIERZCHNIA UŻYTKOWA - **45,71 m²**

PIĘTRO **IV**

ZESTAWIENIE POWIERZCHNI:

Numer	Nazwa pomieszczenia	Powierzchnia (m ²)
4.75.01	Komunikacja	4,48
4.75.02	Łazienka	5,34
4.75.03	Sypialnia	11,75
4.75.04	Salon z aneksem kuch.	24,14

Powierzchnia balkonu - **4.65 m²**

Skala 1:100

1.POWIERZCHNIA LICZONA W STANIE WYKOŃCZONYM
WG. NORMY PN - ISO 9836:2015-12.