



Warka -
Budynek apartamentowy "Vivaldi"

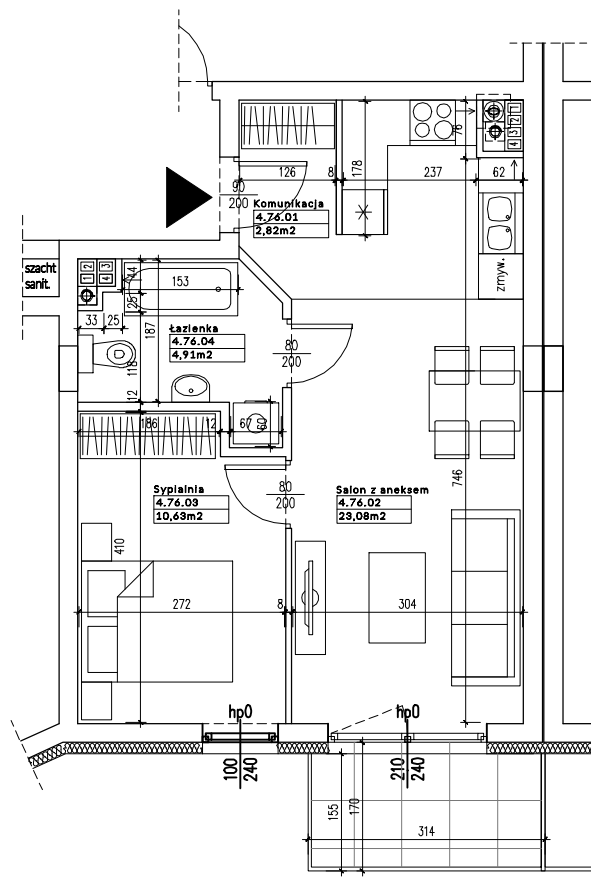

KLONDAIK

BUILDING THE FUTURE

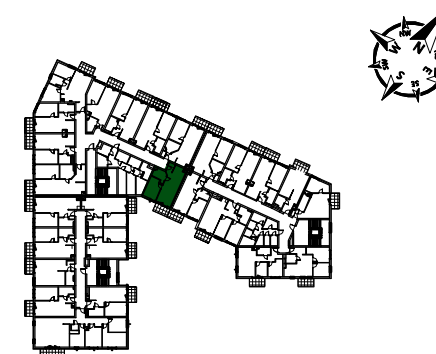

NUMER LOKALU **B/4/76**

POWIERZCHNIA UŻYTKOWA - **41,44 m²**

PIĘTRO **IV**

ZESTAWIENIE POWIERZCHNI:

Numer	Nazwa pomieszczenia	Powierzchnia (m ²)
4.76.01	Komunikacja	2,82
4.76.02	Salon z aneksem kuch.	23,08
4.76.03	Sypialnia	10,63
4.76.04	Łazienka	4,91

Powierzchnia balkonu - **4.65 m²**

Skala 1:100

1.POWIERZCHNIA LICZONA W STANIE WYKOŃCZONYM
WG. NORMY PN - ISO 9836:2015-12.