



Warka -  
Budynek apartamentowy "Vivaldi"

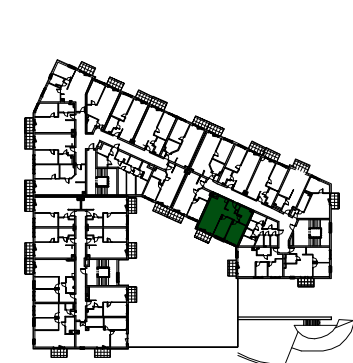

**KLONDAIK**

BUILDING THE FUTURE

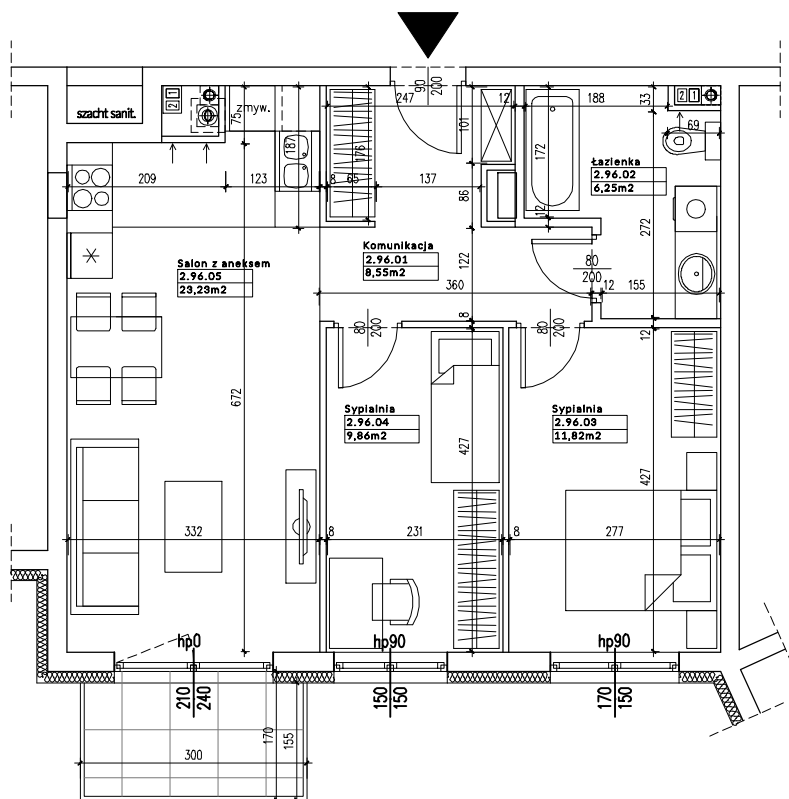

NUMER LOKALU **C/2/96**

POWIERZCHNIA UŻYTKOWA - **59,71 m<sup>2</sup>**

PIĘTRO **II**

**ZESTAWIENIE POWIERZCHNI:**

| Numer   | Nazwa pomieszczenia   | Powierzchnia (m <sup>2</sup> ) |
|---------|-----------------------|--------------------------------|
| 2.96.01 | Komunikacja           | 8,55                           |
| 2.96.02 | Łazienka              | 6,25                           |
| 2.96.03 | Sypialnia             | 11,82                          |
| 2.96.04 | Sypialnia             | 9,86                           |
| 2.96.05 | Salon z aneksem kuch. | 23,23                          |

Powierzchnia balkonu - **4.65 m<sup>2</sup>**



4MZ Marcin Zagdański  
Kolonia Promna 113  
26-803 Promna  
www.4mz.pl  
pracownia4mz@o2.pl

Skala 1:100

1. POWIERZCHNIA LICZONA W STANIE WYKOŃCZONYM  
WG. NORMY PN - ISO 9836:2015-12.