



Warka -
Budynek apartamentowy "Vivaldi"

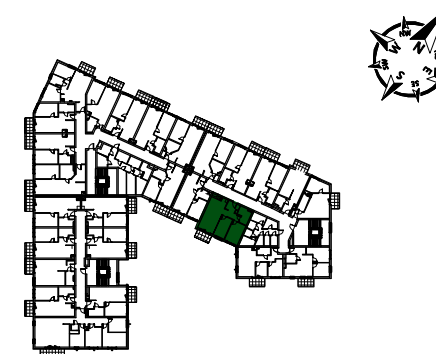

KLONDAIK

BUILDING THE FUTURE

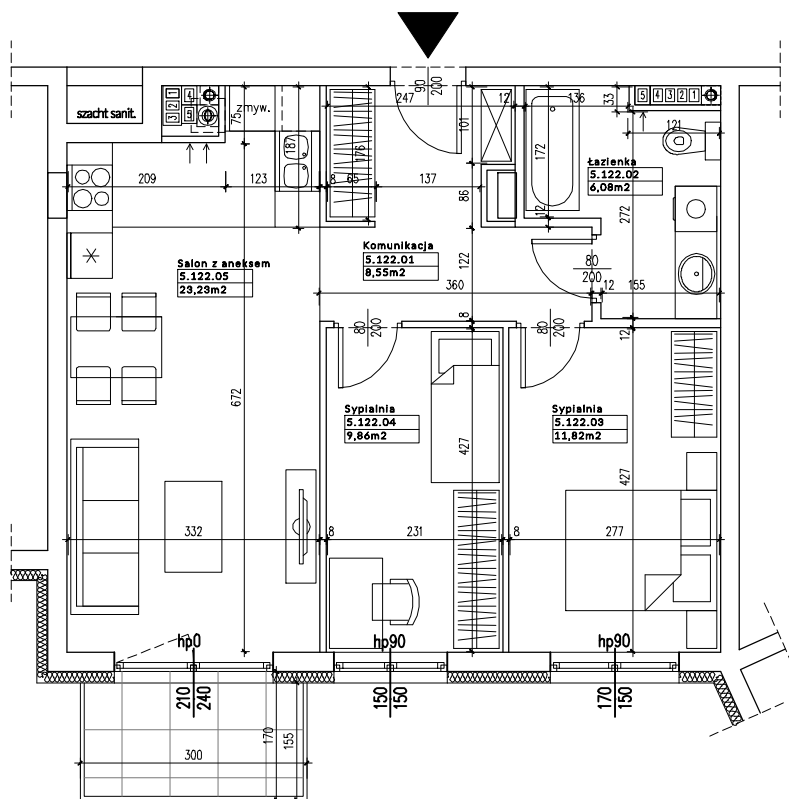

NUMER LOKALU **C/5/122**

POWIERZCHNIA UŻYTKOWA - **59,54m²**

PIĘTRO **V**

ZESTAWIENIE POWIERZCHNI:

Numer	Nazwa pomieszczenia	Powierzchnia (m ²)
5.122.01	Komunikacja	8,55
5.122.02	Łazienka	6,08
5.122.03	Sypialnia	11,82
5.122.04	Sypialnia	9,86
5.122.05	Salon z aneksem kuch.	23,23

Powierzchnia balkonu - **4.65 m²**



4MZ Marcin Zagdański
Kolonia Promna 113
26-803 Promna
www.4mz.pl
pracownia4mz@o2.pl

Skala 1:100

1. POWIERZCHNIA LICZONA W STANIE WYKOŃCZONYM
WG. NORMY PN - ISO 9836:2015-12.