



Warka -
Budynek apartamentowy "Vivaldi"

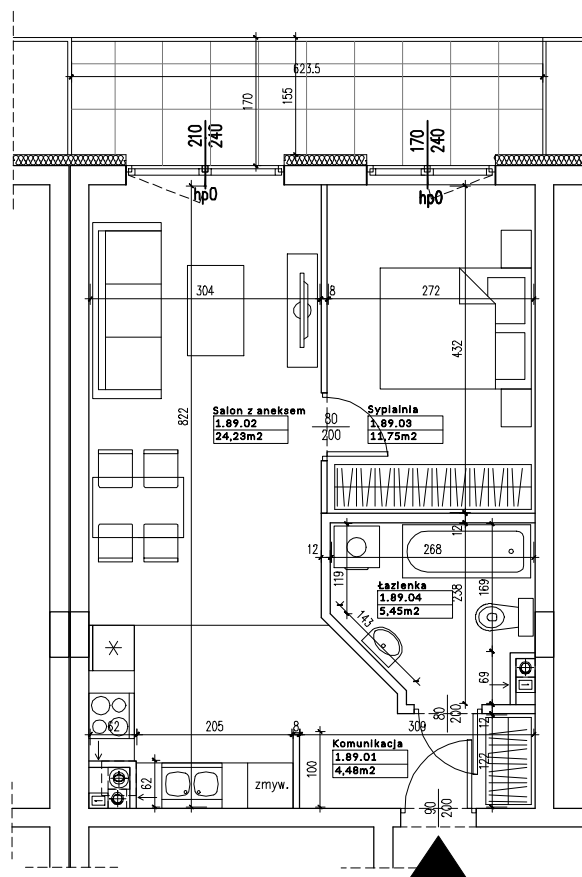

KLONDAIK

BUILDING THE FUTURE

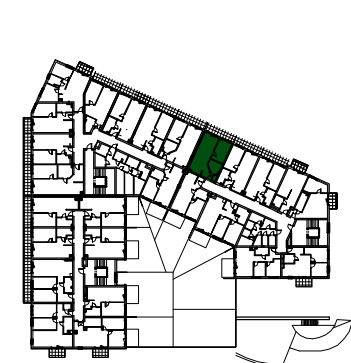

NUMER LOKALU **C/1/89**

POWIERZCHNIA UŻYTKOWA - **45,91 m²**

PIĘTRO **I**

ZESTAWIENIE POWIERZCHNI:

Numer	Nazwa pomieszczenia	Powierzchnia (m ²)
1.89.01	Komunikacja	4,48
1.89.02	Salon z aneksem kuch.	24,23
1.89.03	Sypialnia	11,75
1.89.04	Łazienka	5,45

Powierzchnia balkonu - **9,35 m²**

Skala 1:100

1.POWIERZCHNIA LICZONA W STANIE WYKOŃCZONYM
WG. NORMY PN - ISO 9836:2015-12.



4MZ Marcin Zagdański
Kolonia Promna 113
26-803 Promna
www.4mz.pl
pracownia4mz@o2.pl