



Warka -
Budynek apartamentowy "Vivaldi"

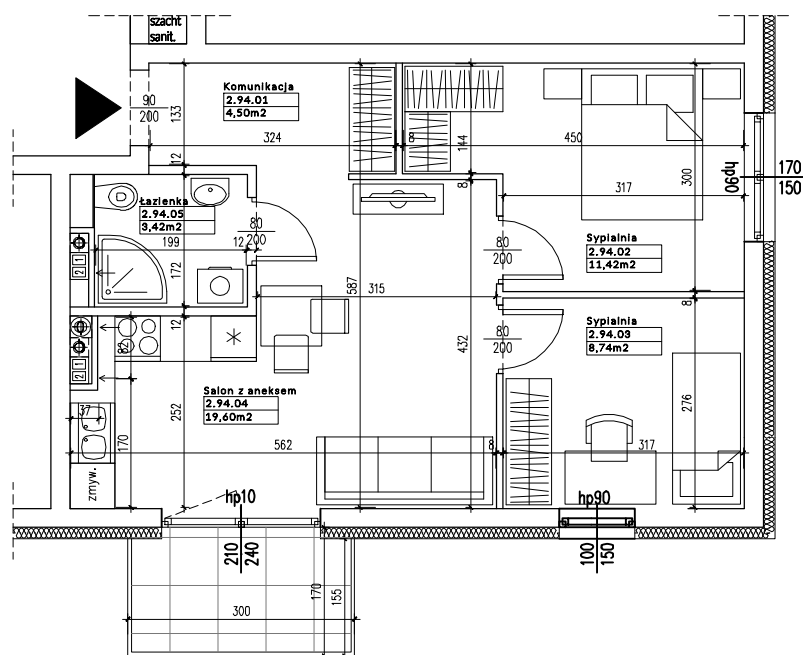

KLONDAIK

BUILDING THE FUTURE

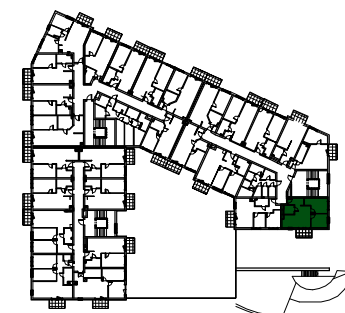

NUMER LOKALU C/2/94

POWIERZCHNIA UŻYTKOWA - 47,68 m²

PIĘTRO II

ZESTAWIENIE POWIERZCHNI:

Numer	Nazwa pomieszczenia	Powierzchnia (m ²)
2.94.01	Komunikacja	4,50
2.94.02	Sypialnia	11,42
2.94.03	Sypialnia	8,74
2.94.04	Salon z aneksem kuch.	19,60
2.94.05	Łazienka	3,42

Powierzchnia balkonu - 4.65 m²



4MZ Marcin Zagdański
Kolonia Promna 113
26-803 Promna
www.4mz.pl
pracownia4mz@o2.pl

Skala 1:100

1. POWIERZCHNIA LICZONA W STANIE WYKOŃCZONYM
WG. NORMY PN - ISO 9836:2015-12.