



Warka -
Budynek apartamentowy "Vivaldi"

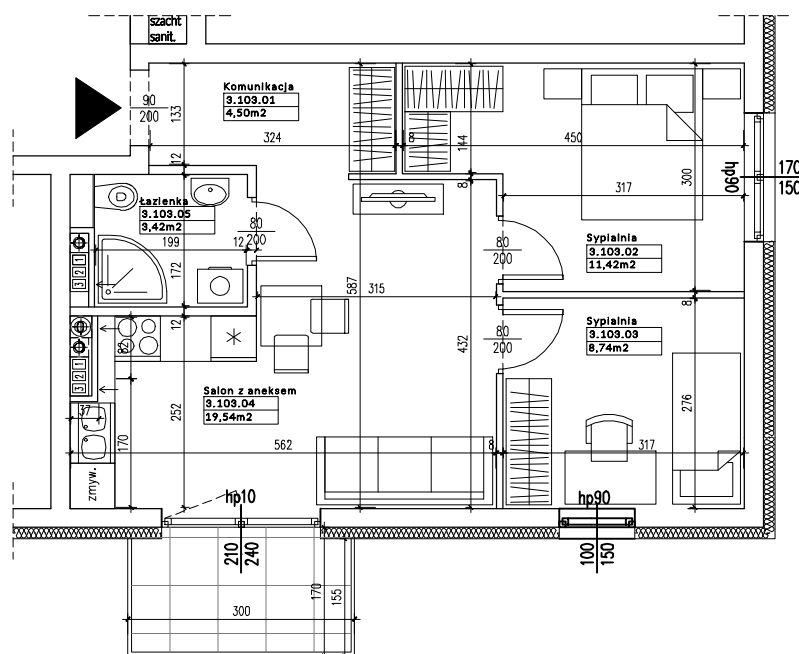

KLONDAIK

BUILDING THE FUTURE

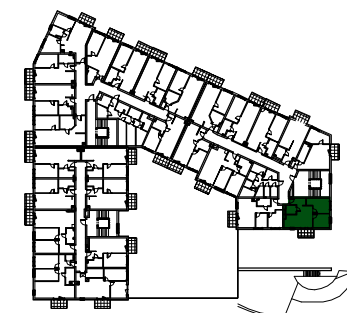

NUMER LOKALU **C/3/103**

POWIERZCHNIA UŻYTKOWA - **47,62 m²**

PIĘTRO **III**

ZESTAWIENIE POWIERZCHNI:

Numer	Nazwa pomieszczenia	Powierzchnia (m ²)
3.103.01	Komunikacja	4,50
3.103.02	Sypialnia	11,42
3.103.03	Sypialnia	8,74
3.103.04	Salon z aneksem kuch.	19,54
3.103.05	Łazienka	3,42

Powierzchnia balkonu - **4,65 m²**



4MZ Marcin Zagdański
Kolonia Promna 113
26-803 Promna
www.4mz.pl
pracownia4mz@o2.pl

Skala 1:100

1. POWIERZCHNIA LICZONA W STANIE WYKOŃCZONYM
WG. NORMY PN - ISO 9836:2015-12.