



Warka -
Budynek apartamentowy "Vivaldi"

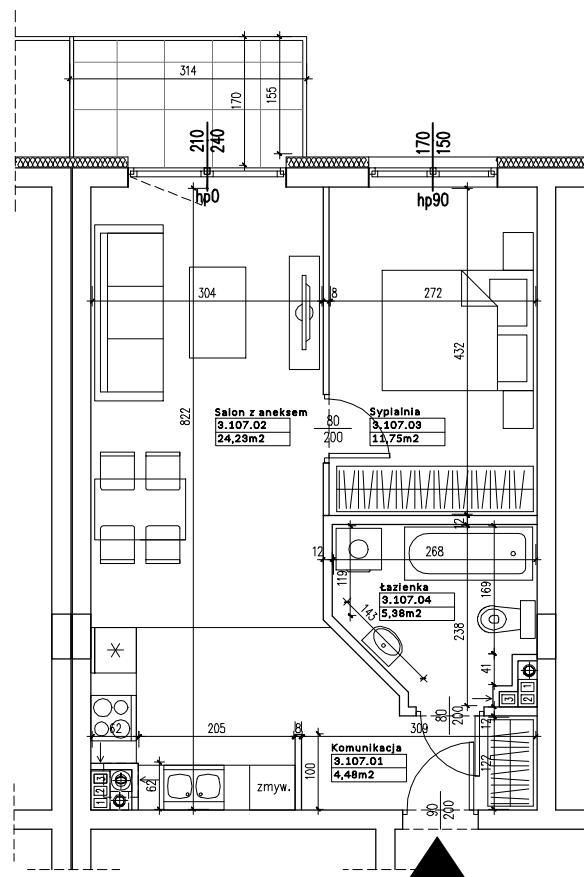

KLONDAIK

BUILDING THE FUTURE

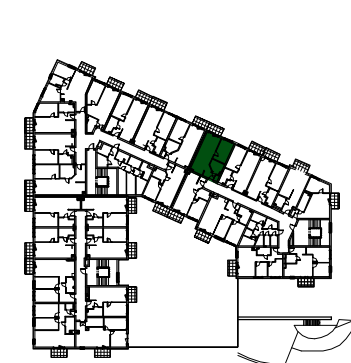

NUMER LOKALU **C/3/107**

POWIERZCHNIA UŻYTKOWA - **45,84 m²**

PIĘTRO **III**

ZESTAWIENIE POWIERZCHNI:

Numer	Nazwa pomieszczenia	Powierzchnia (m ²)
3.107.01	Komunikacja	4,48
3.107.02	Salon z aneksem kuch.	24,23
3.107.03	Sypialnia	11,75
3.107.04	Łazienka	5,38

Powierzchnia balkonu - **4.65 m²**

1. POWIERZCHNIA LICZONA W STANIE WYKOŃCZONYM
WG. NORMY PN - ISO 9836:2015-12.



4MZ Marcin Zagdański
Kolonia Promna 113
26-803 Promna
www.4mz.pl
pracownia4mz@o2.pl

Skala 1:100