



Warka -  
Budynek apartamentowy "Vivaldi"

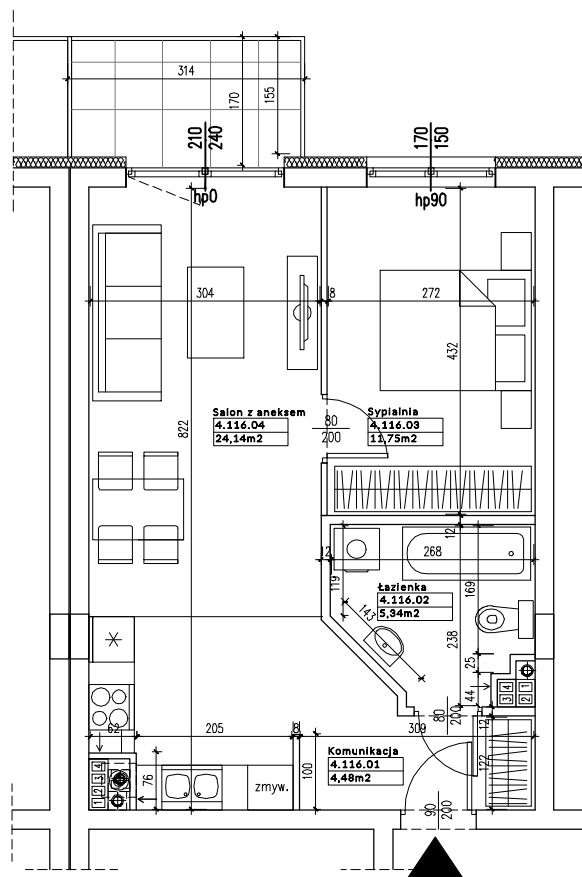

**KLONDAIK**

BUILDING THE FUTURE

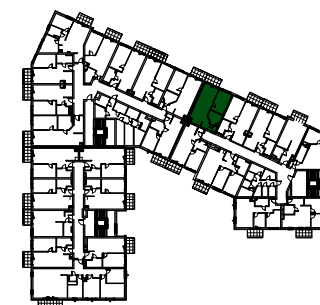

NUMER LOKALU **C/4/116**

POWIERZCHNIA UŻYTKOWA - **45,71 m<sup>2</sup>**

PIĘTRO **IV**

**ZESTAWIENIE POWIERZCHNI:**

Numer	Nazwa pomieszczenia	Powierzchnia (m <sup>2</sup> )
4.116.01	Komunikacja	4,48
4.116.02	Salon z aneksem kuch.	24,14
4.116.03	Sypialnia	11,75
4.116.04	Łazienka	5,34

Powierzchnia balkonu - **4.65 m<sup>2</sup>**

1. POWIERZCHNIA LICZONA W STANIE WYKOŃCZONYM  
WG. NORMY PN - ISO 9836:2015-12.

Skala 1:100



4MZ Marcin Zagdański  
Kolonia Promna 113  
26-803 Promna  
www.4mz.pl  
pracownia4mz@o2.pl