



Warka -  
Budynek apartamentowy "Vivaldi"

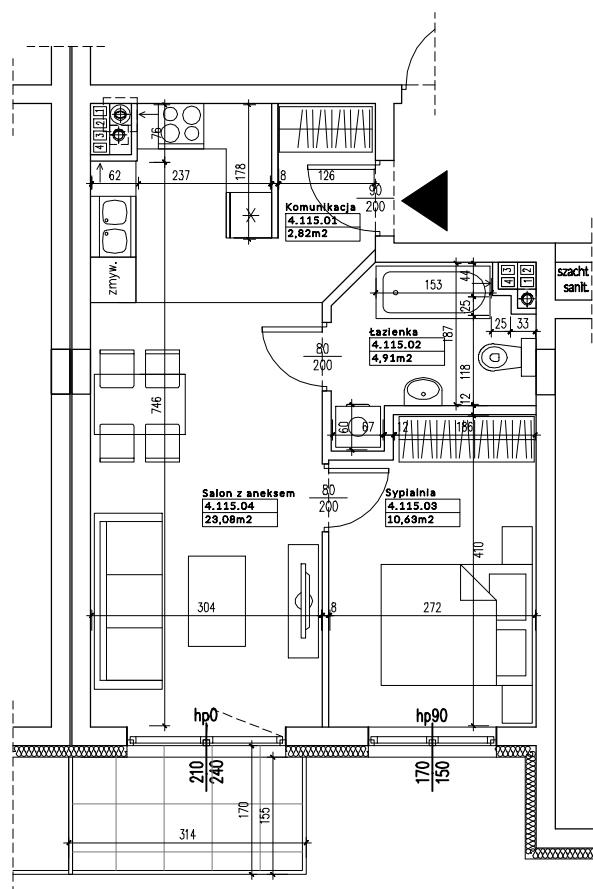

**KLONDAIK**

BUILDING THE FUTURE

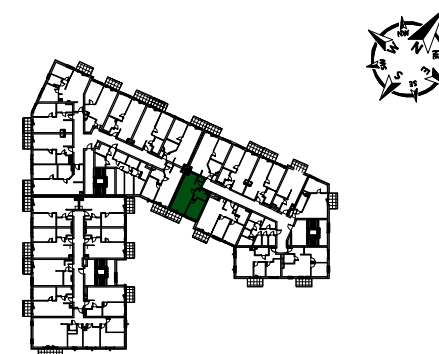

NUMER LOKALU **C/4/115**

POWIERZCHNIA UŻYTKOWA - **41,44 m<sup>2</sup>**

PIĘTRO **IV**

**ZESTAWIENIE POWIERZCHNI:**

Numer	Nazwa pomieszczenia	Powierzchnia (m <sup>2</sup> )
4.115.01	Komunikacja	2,82
4.115.02	Łazienka	4,91
4.115.03	Sypialnia	10,63
4.115.04	Salon z aneksem kuch.	23,08

Powierzchnia balkonu - **4.65 m<sup>2</sup>**

Skala 1:100

1. POWIERZCHNIA LICZONA W STANIE WYKOŃCZONYM  
WG. NORMY PN - ISO 9836:2015-12.



4MZ Marcin Zagdański  
Kolonia Promna 113  
26-803 Promna  
www.4mz.pl  
pracownia4mz@o2.pl